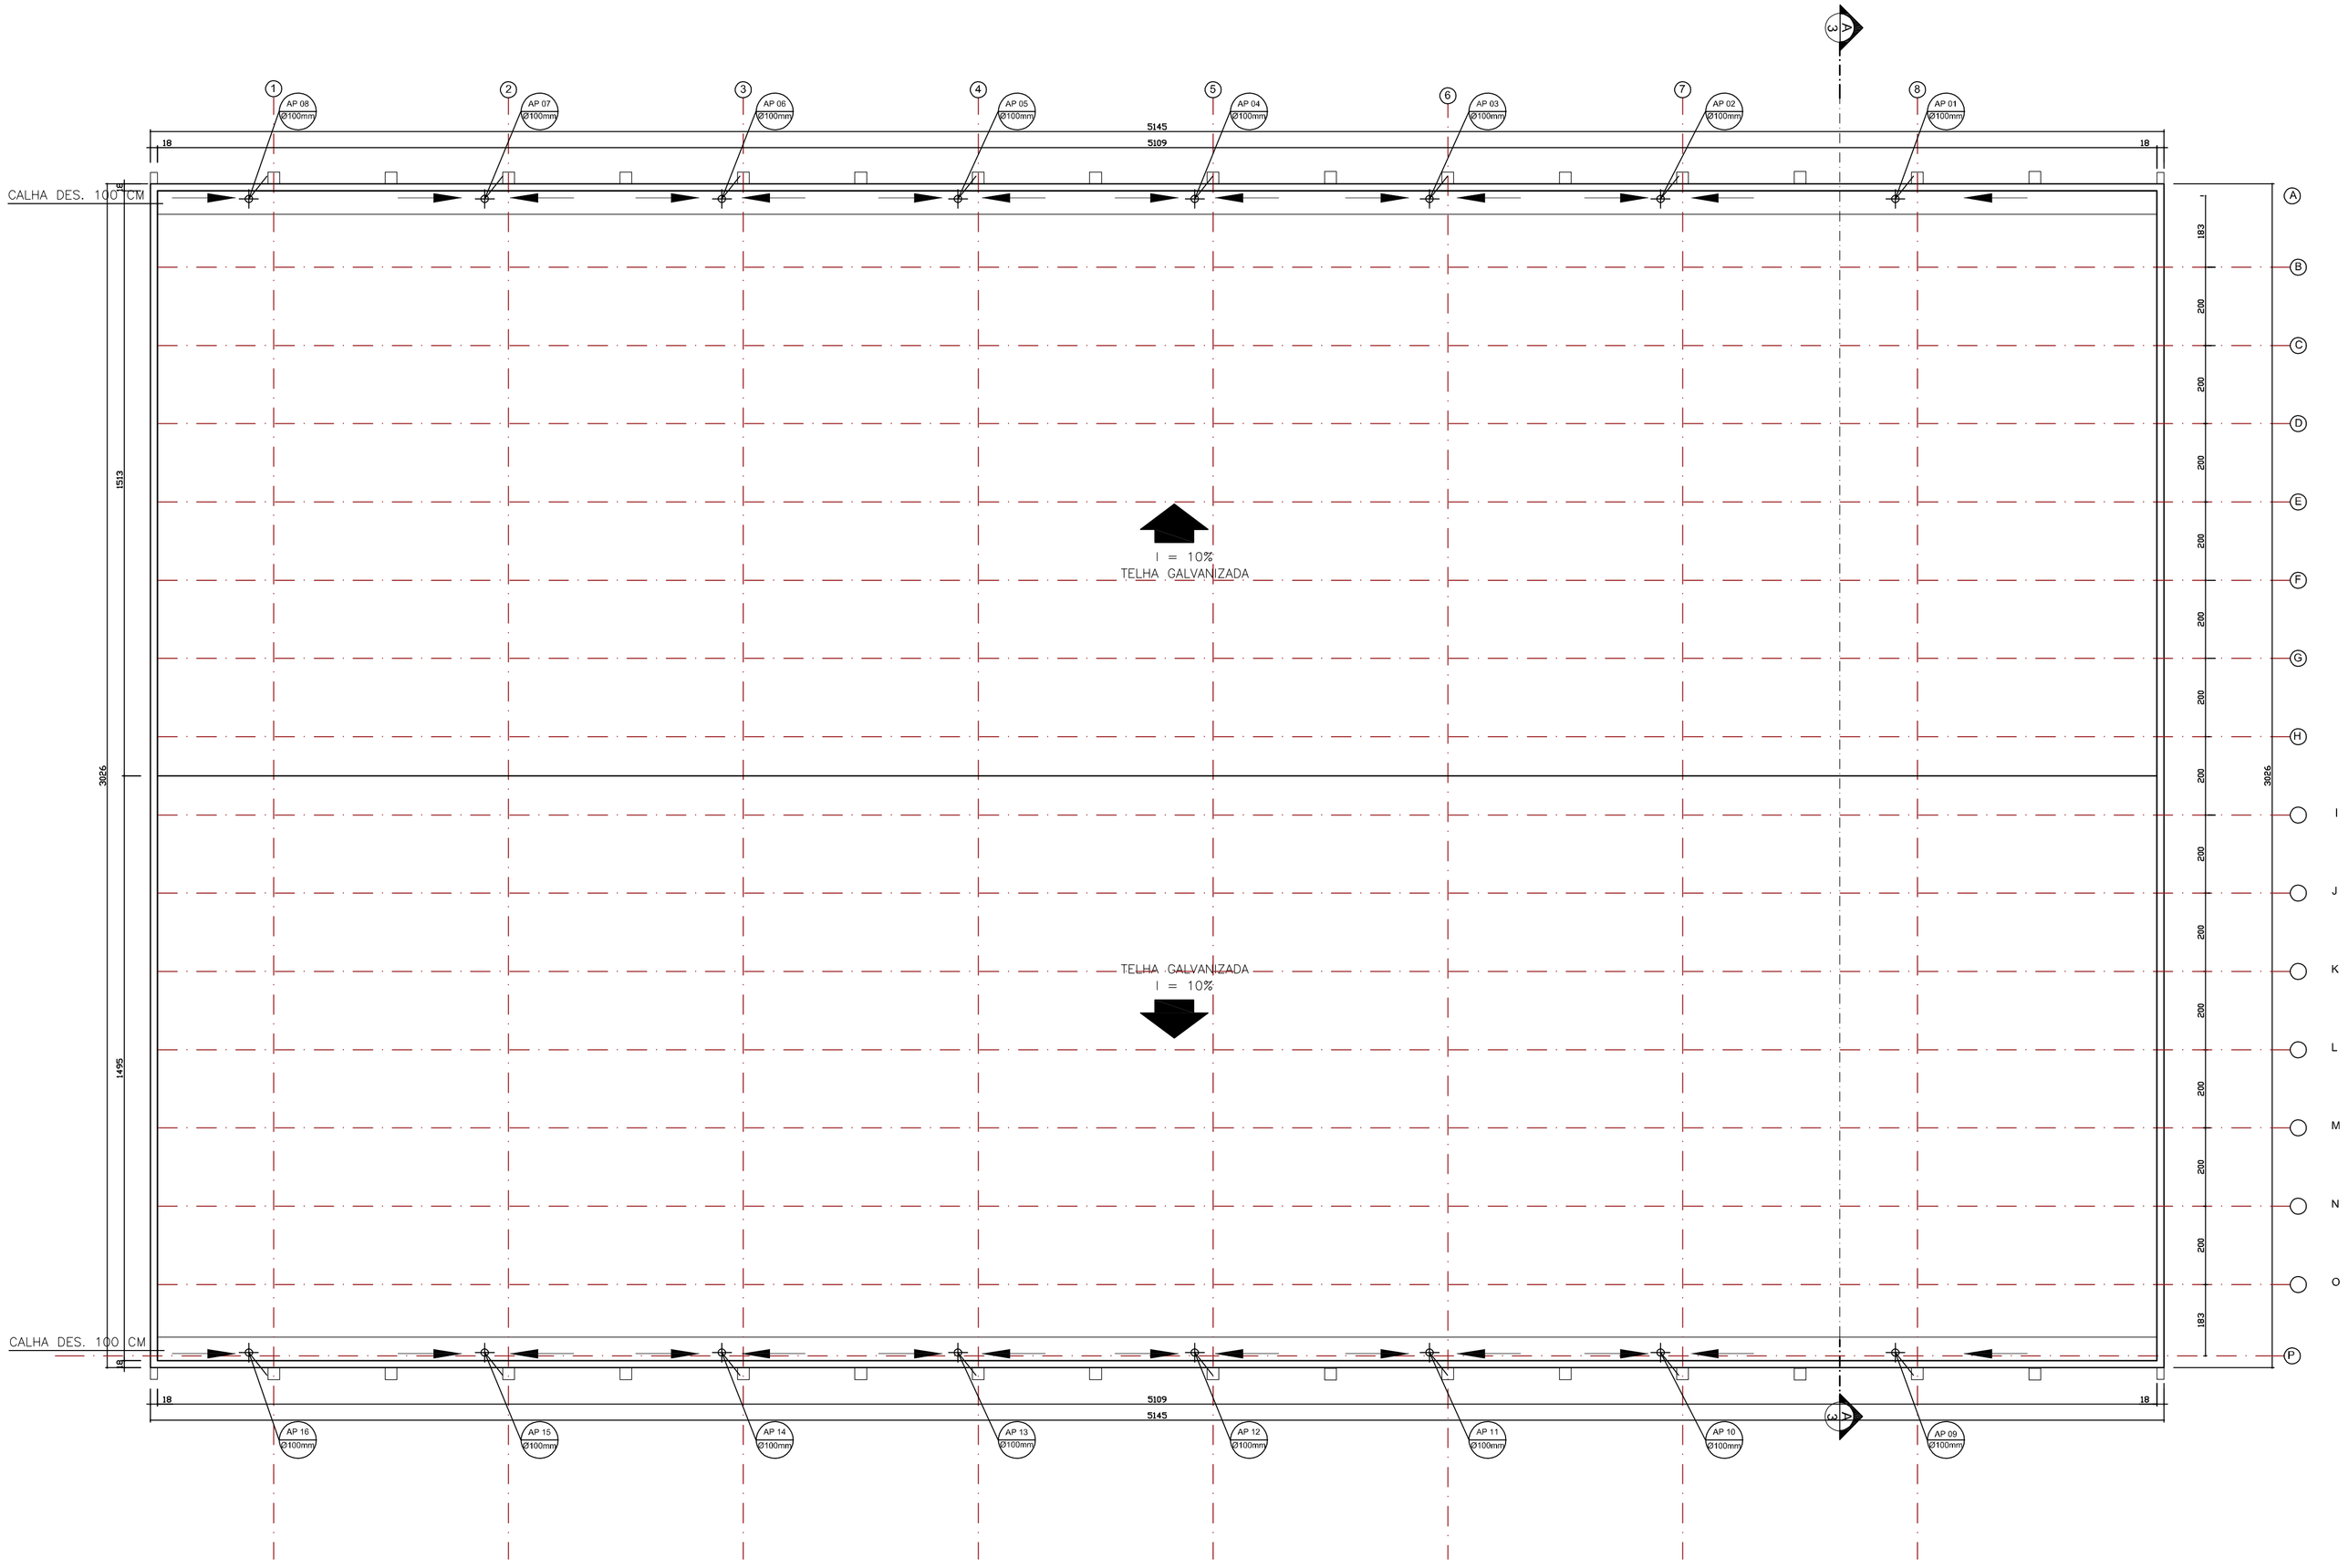

1 **DIAGRAMA DA COBERTURA**
ESCALA 1:100

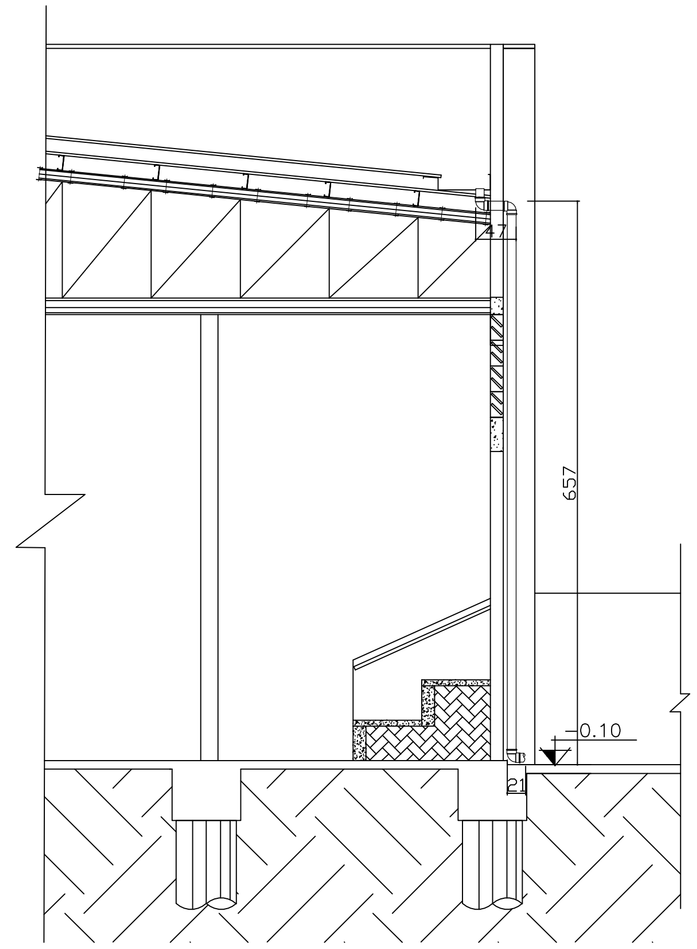

2 **DETALHE**
ESCALA 1:50

Projeto aprovado em
14 /10 /2021
Ivanir Deladier da Costa
Prefeito Municipal
Abaeté - MG

REVISÃO	DATA	DESENHO	HISTORICO	VISTO
00	15/10/2021	Engª Kelly R.	EMISSÃO	

PROJETO ÁGUA PLUVIAL

R.T.:

KELLY APARECIDA RIBEIRO REZENDE CREA MG 100.089/D

CLIENTE: PREFEITURA MUNICIPAL DE ABAETÉ		DATA: OUTUBRO/2020
PROJETO: CONSTRUÇÃO DE UM GINÁSIO POLIESPORTIVO	ART Nº: MG20210659196	ESCALA: 1/100
LOCAL: AVENIDA SIMÃO DA CUNHA, Nº540, CENTRO		FOLHA: A1
CONTEÚDO: DIAGRAMA DA COBERTURA DETALHE		ARQUIVO: 1140 / FOLHA: 01