FACHADA LATERAL ESQUERDA
04

AVENIDA BARAO DO INDAIA

PASSEIO PÚBLICO

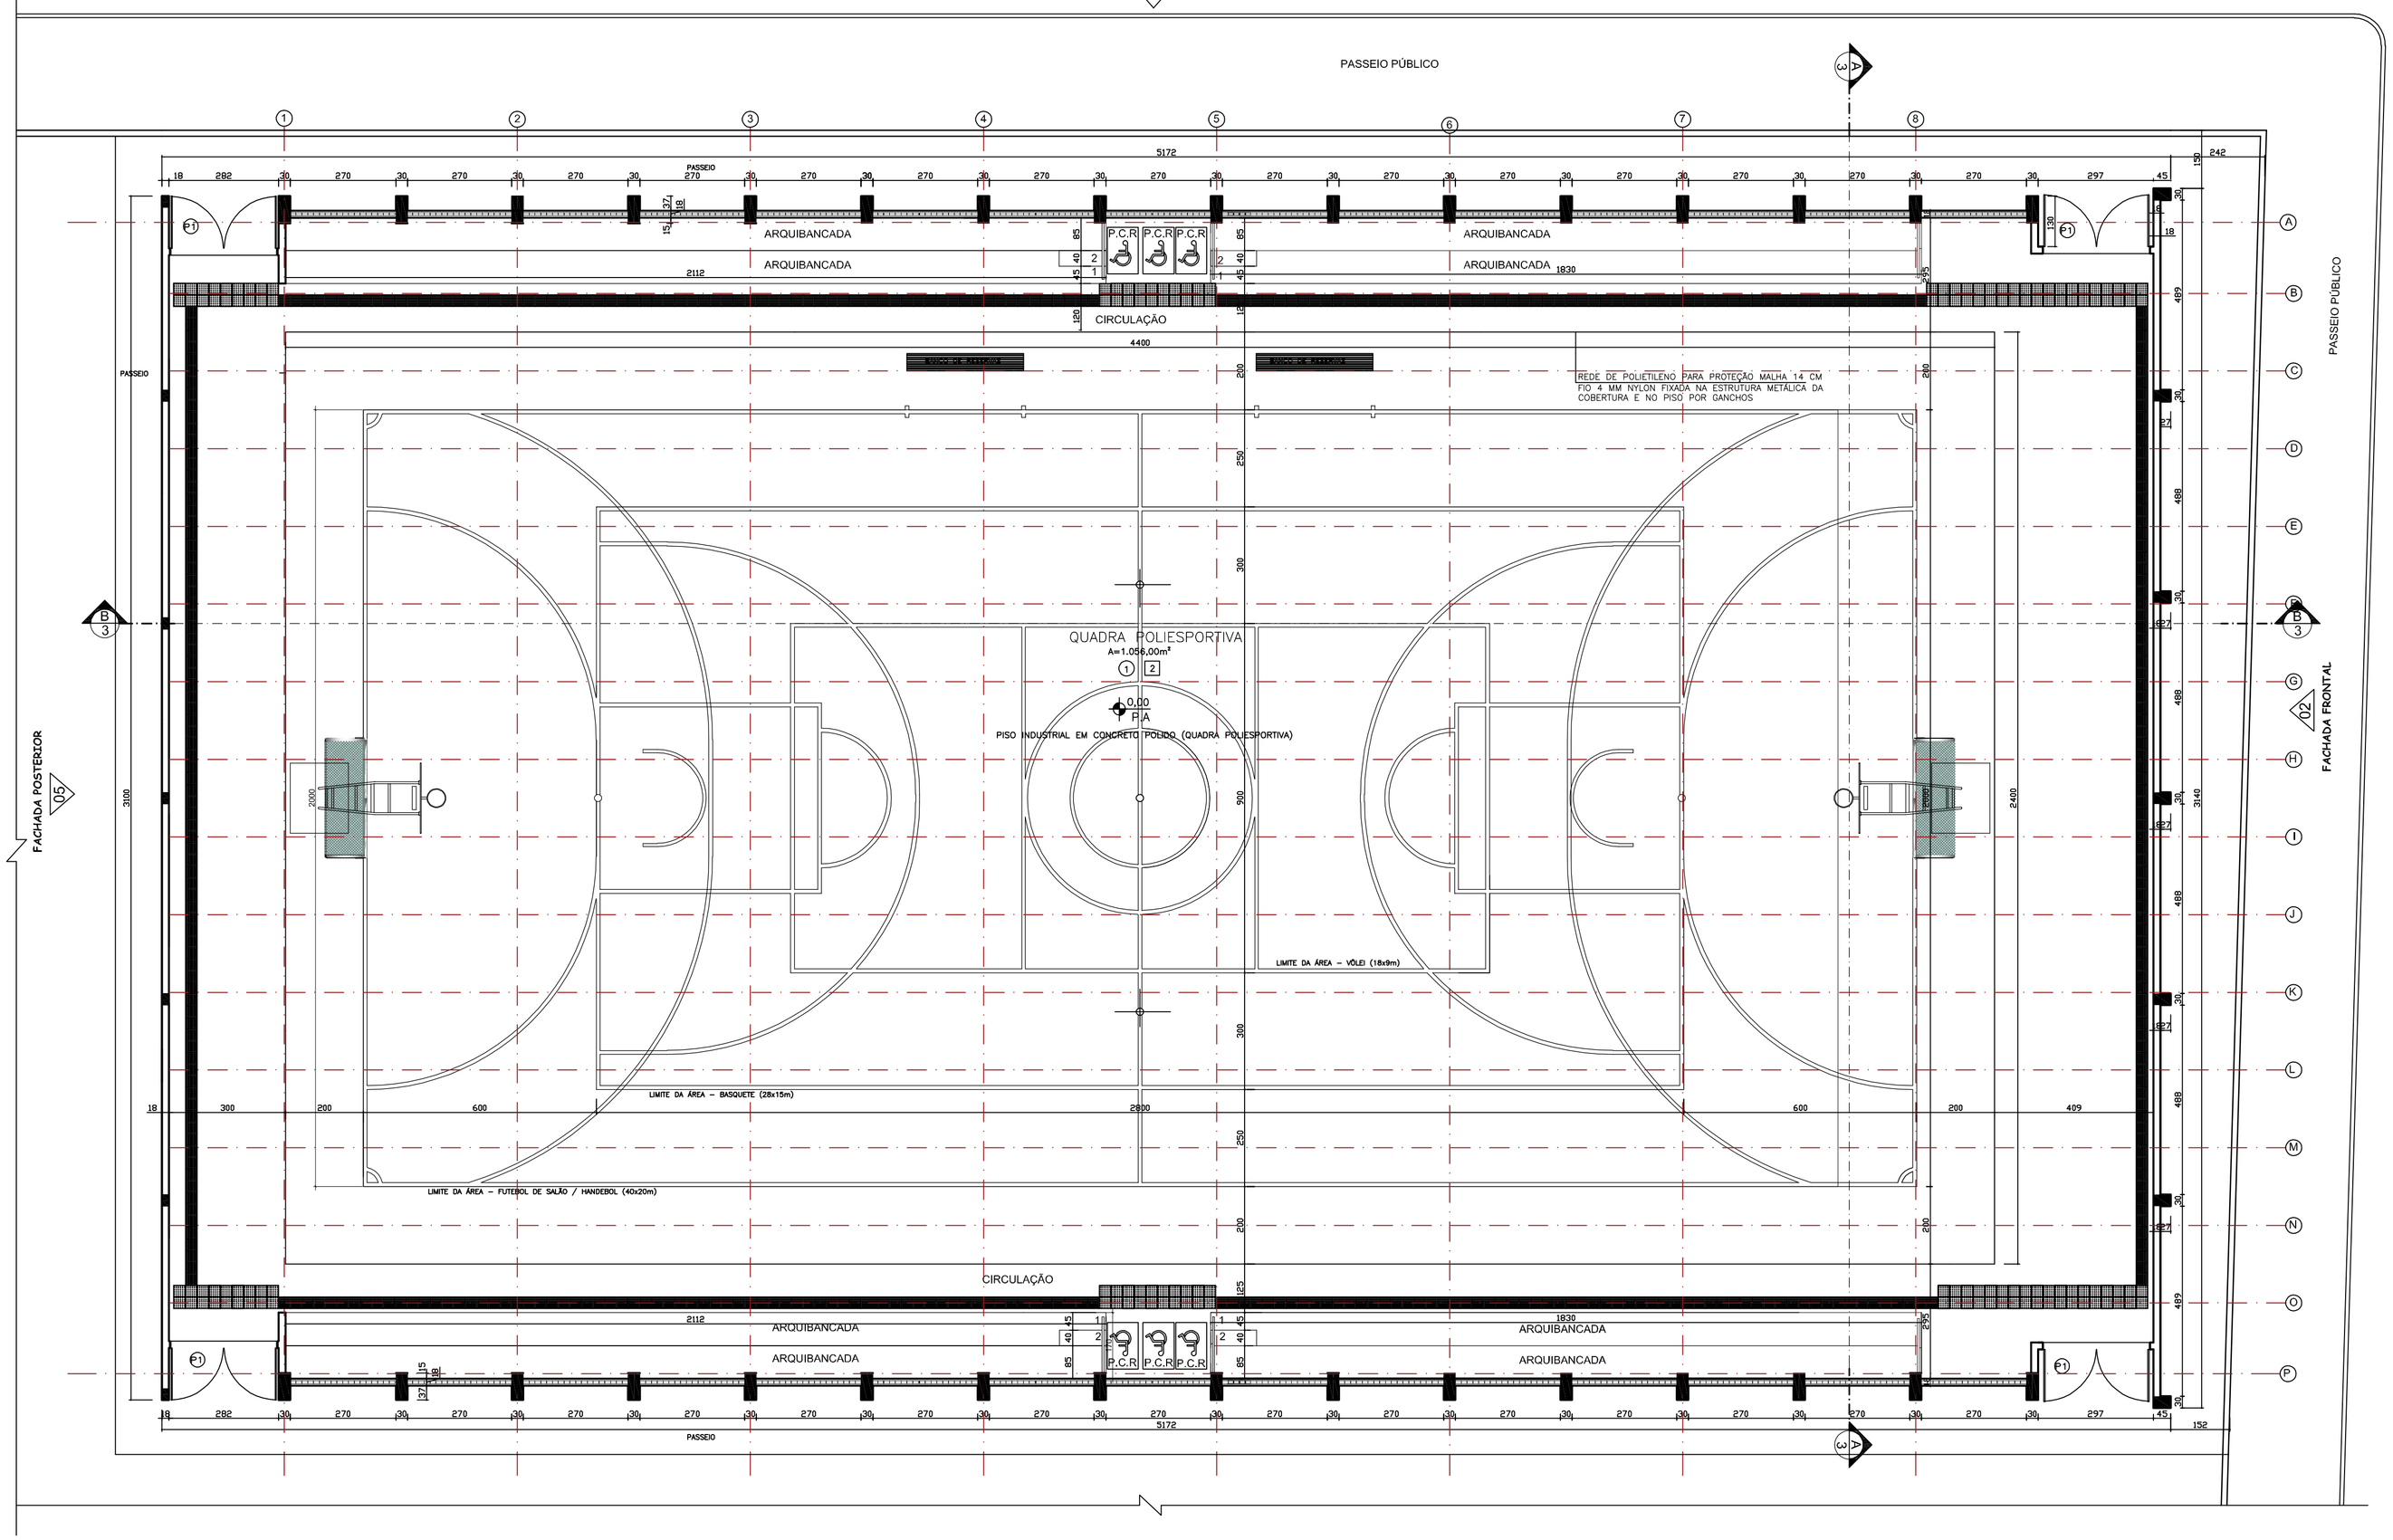


FACHADA POSTERIOR
05

AVENIDA DOUTOR GUIDO

PASSEIO PÚBLICO

FACHADA FRONTAL
02

FACHADA LATERAL DIREITA
03

## 01 PLANTA BAIXA DO TÉRREO
ESCALA 1:100

| TABELA DE ESQUADRIAS | | | |
|---|---|---|---|
| CÓD | COMPRIMENTO | ALTURA | DESCRIÇÃO |
| PORTAS | | | |
| P1 | 270,00 | 250,00 | Porta em alumínio, tipo veneziana, de abrir |

Projeto aprovado em
14 /10 /2021
Ivanir Detadeer da Costa
Prefeito Municipal
Abaeté - MG

| | | |
|---|---|---|
| APROVAÇÃO | PREFEITURA MUNICIPAL DE ABAETÉ | |
| RESERVADO PARA LOGOTIPO DO PROFISSIONAL | | |
| TÍTULO | PROJETO ARQUITETÔNICO – CONSTRUÇÃO NOVA | RRT/ART:MG20210659196 |
| LOCALIZAÇÃO / LOCAL DA EDIFICAÇÃO | SETOR: / QUADRA: S/N° / LOTE: S/N° / ÁREA:10.700,00 m² | |
| | FRAÇÃO IDEAL: 1 / Á. PERMEÁVEL: / MACRO ZONA: | |
| | TAXA DE OCUPAÇÃO – 14,49% / COEF. APROVEITAMENTO – 0,14 | |
| | LOGRADOURO: AVENIDA SIMÃO DA CUNHA, N°540 | |
| | BAIRRO: CENTRO | |
| | CIDADE: ABAETÉ / MATRÍCULA: 14.192 | |
| | UF: MINAS GERAIS | |

| EDIFICAÇÃO / ÁREAS | DESCRIÇÃO | NATUREZA | QUANTIFICAÇÃO |
|---|---|---|---|
| | PAVIMENTO TÉRREO | COMERCIAL | 1550,34 m² |
| | | | |
| | | | |
| | ÁREA TOTAL A CONSTRUIR | | 1550,34 m² |

| | | |
|---|---|---|
| PROPIETÁRIO / DADOS | PREFEITURA MUNICIPAL DE ABAETÉ<br>CNPJ. : 18.296.632/0001–00 | CARIMBO |
| RESPONSÁVEL TÉCNICO / AUTOR DO PROJETO | KELLY APARECIDA RIBEIRO REZENDE<br>CREA/MG : 100.089/D<br>(37)3271 4396/ (37) 99663 2028 | CARIMBO |
| LOCAL / DATA | ABAETÉ, 26 DE JULHO DE 2021 | REVISÃO: 01 ARQ.1140 |
| CONTEÚDO | PLANTA BAIXA | FL: 01/06<br>FORMATO: A1 |

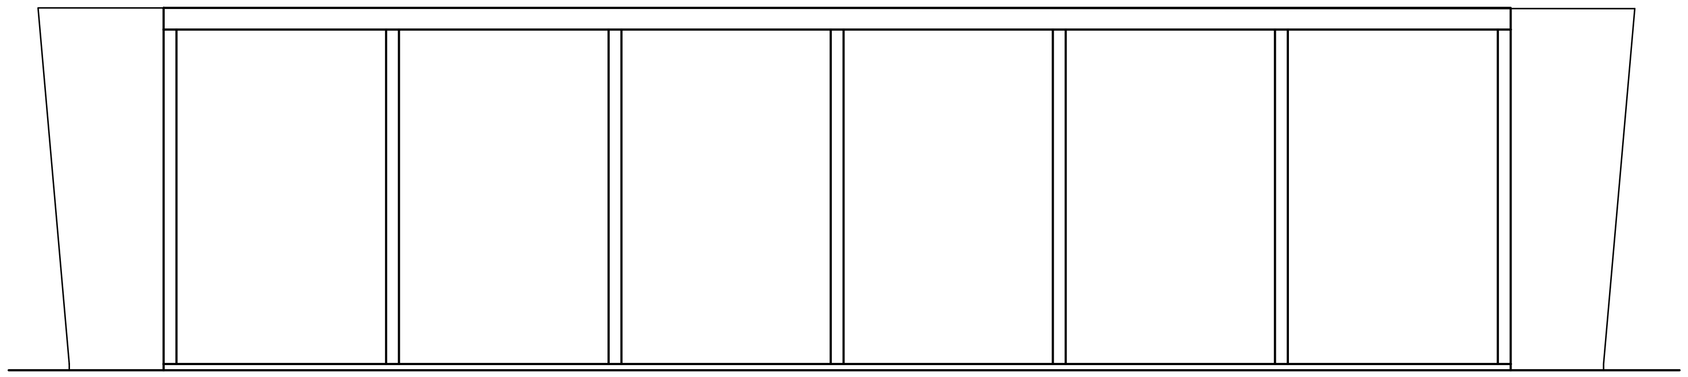

02 **FACHADA FRONTAL**
ESCALA 1:100

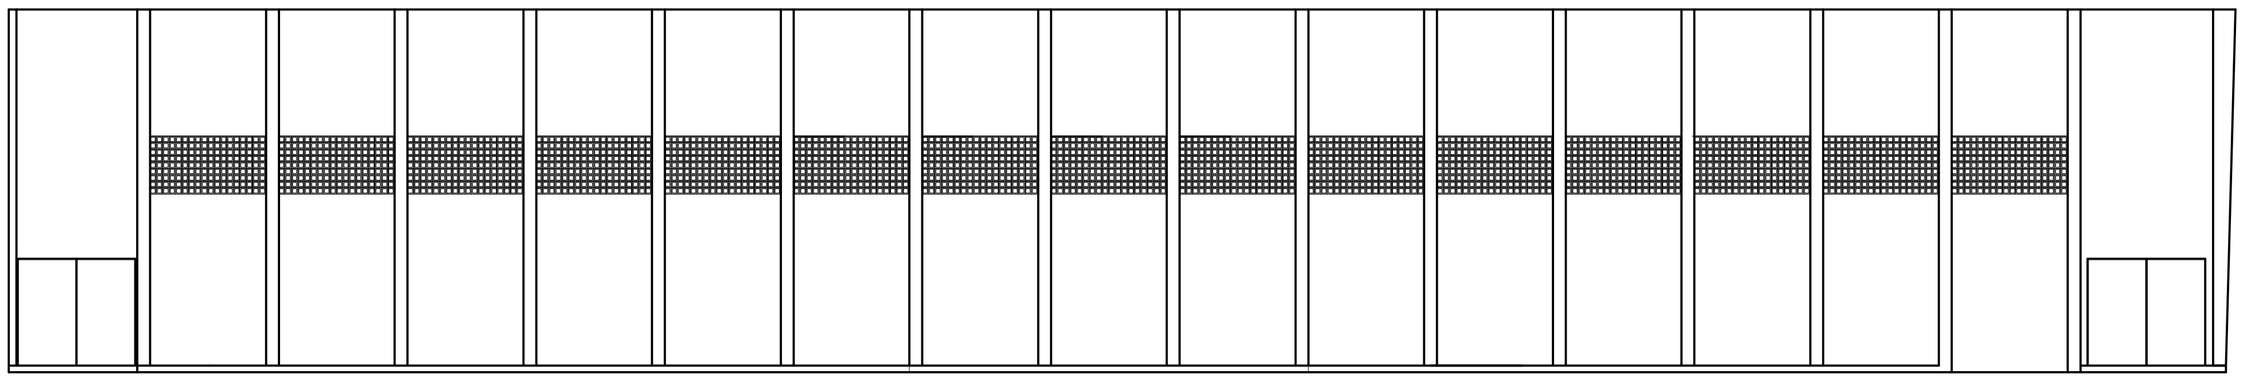

03 **FACHADA LATERAL DIREITA**
ESCALA 1:100

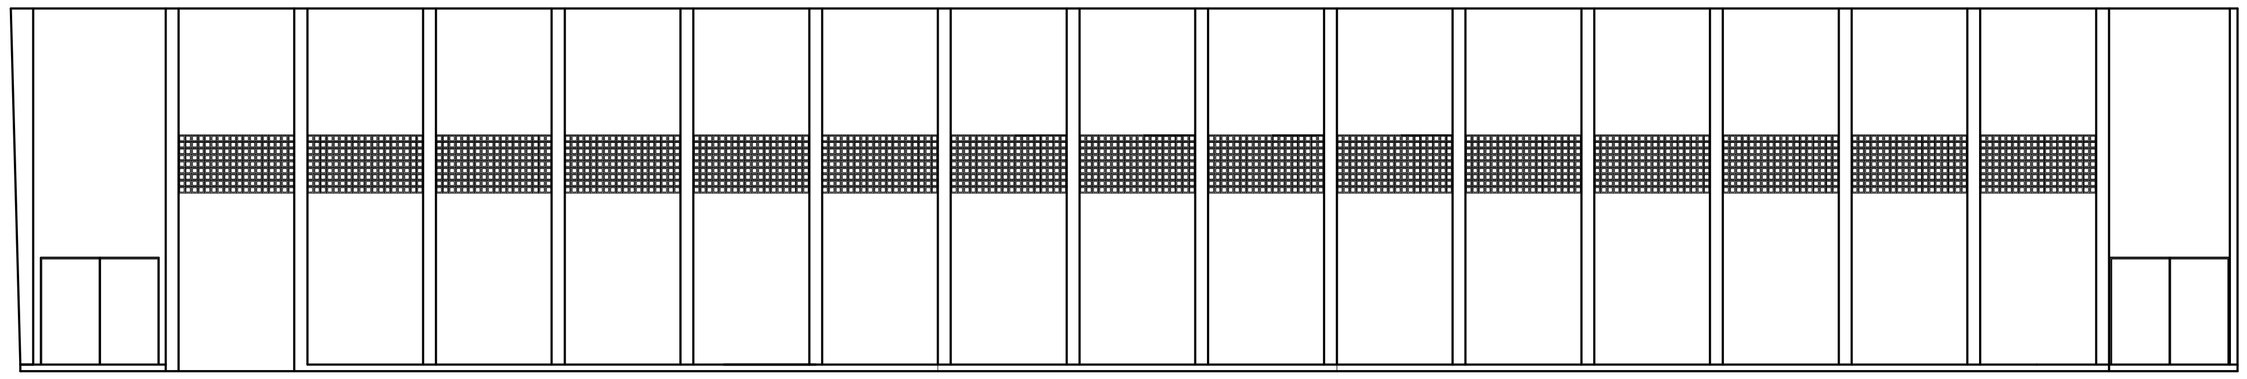

04 **FACHADA LATERAL EQUERDA**
ESCALA 1:100

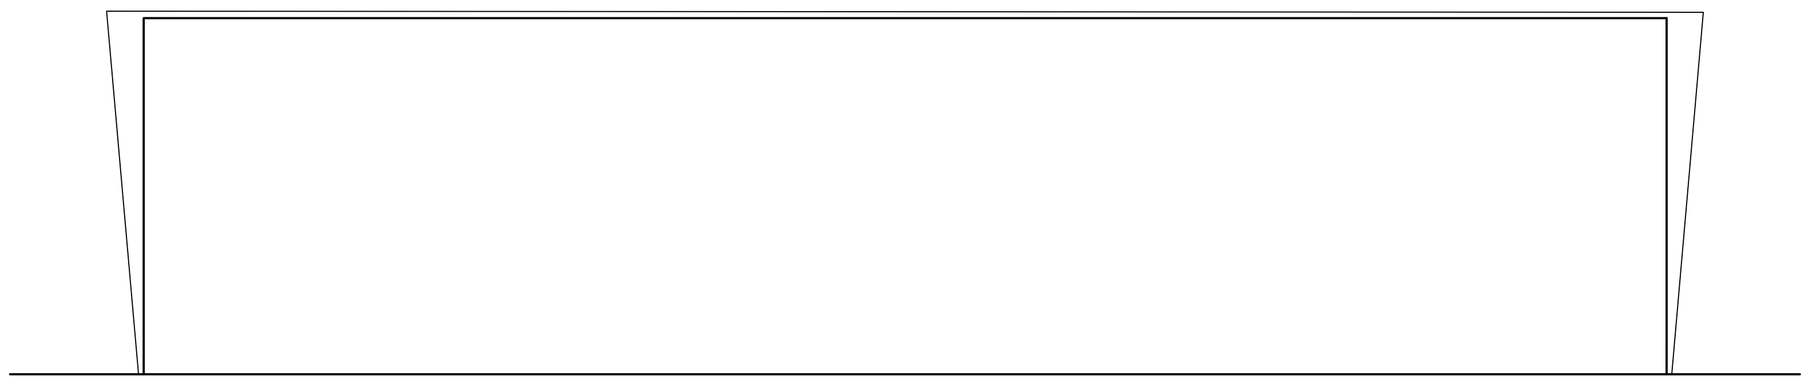

05 **FACHADA POSTERIOR**
ESCALA 1:100

Projeto aprovado em
14 /10 /2021
Ivanir Delader da Costa
Prefeito Municipal
Abaeté - MG

| | | | | |
|---|---|---|---|---|
| APROVAÇÃO | PREFEITURA MUNICIPAL DE ABAETÉ | | | |
| RESERVADO PARA LOGOTIPO DO PROFISSIONAL | | | | |
| TÍTULO | PROJETO ARQUITETÔNICO – CONSTRUÇÃO NOVA | | | RRT/ART:MG20210659196 |
| LOCALIZAÇÃO | LOCAL DA EDIFICAÇÃO | SETOR: | QUADRA: S/Nº | LOTE: S/Nº | ÁREA:10.700,00 m² |
| | | FRAÇÃO IDEAL: 1 | | Á. PERMEÁVEL: | MACRO ZONA: |
| | | TAXA DE OCUPAÇÃO – 14,49% | | COEF. APROVEITAMENTO – 0,14 | |
| | | LOGRADOURO: AVENIDA SIMÃO DA CUNHA, Nº540 | | | |
| | | BAIRRO: CENTRO | | | |
| | | CIDADE: ABAETÉ | | | MATRÍCULA: 14.192 |
| | | UF: MINAS GERAIS | | | |
| EDIFICAÇÃO | ÁREAS | DESCRIÇÃO | | NATUREZA | QUANTIFICAÇÃO |
| | | PAVIMENTO TÉRREO | | COMERCIAL | 1550,34 m² |
| | | | | | |
| | | | | | |
| | | ÁREA TOTAL A CONSTRUIR | | | 1550,34 m² |
| PROPIETÁRIO | DADOS | PREFEITURA MUNICIPAL DE ABAETÉ<br>CNPJ. : 18.296.632/0001-00 | | | CARIMBO |
| RESPONSÁVEL TÉCNICO | AUTOR DO PROJETO | KELLY APARECIDA RIBEIRO REZENDE<br>CREA/MG : 100.089/D<br>(37)3271 4396/ (37) 99663 2028 | | | CARIMBO |
| LOCAL / DATA | | ABAETÉ, 26 DE JULHO DE 2021 | | | REVISÃO: 01 ARQ.1140 |
| CONTEÚDO | | FACHADAS | | | FL: 02/06<br>FORMATO: A1 |

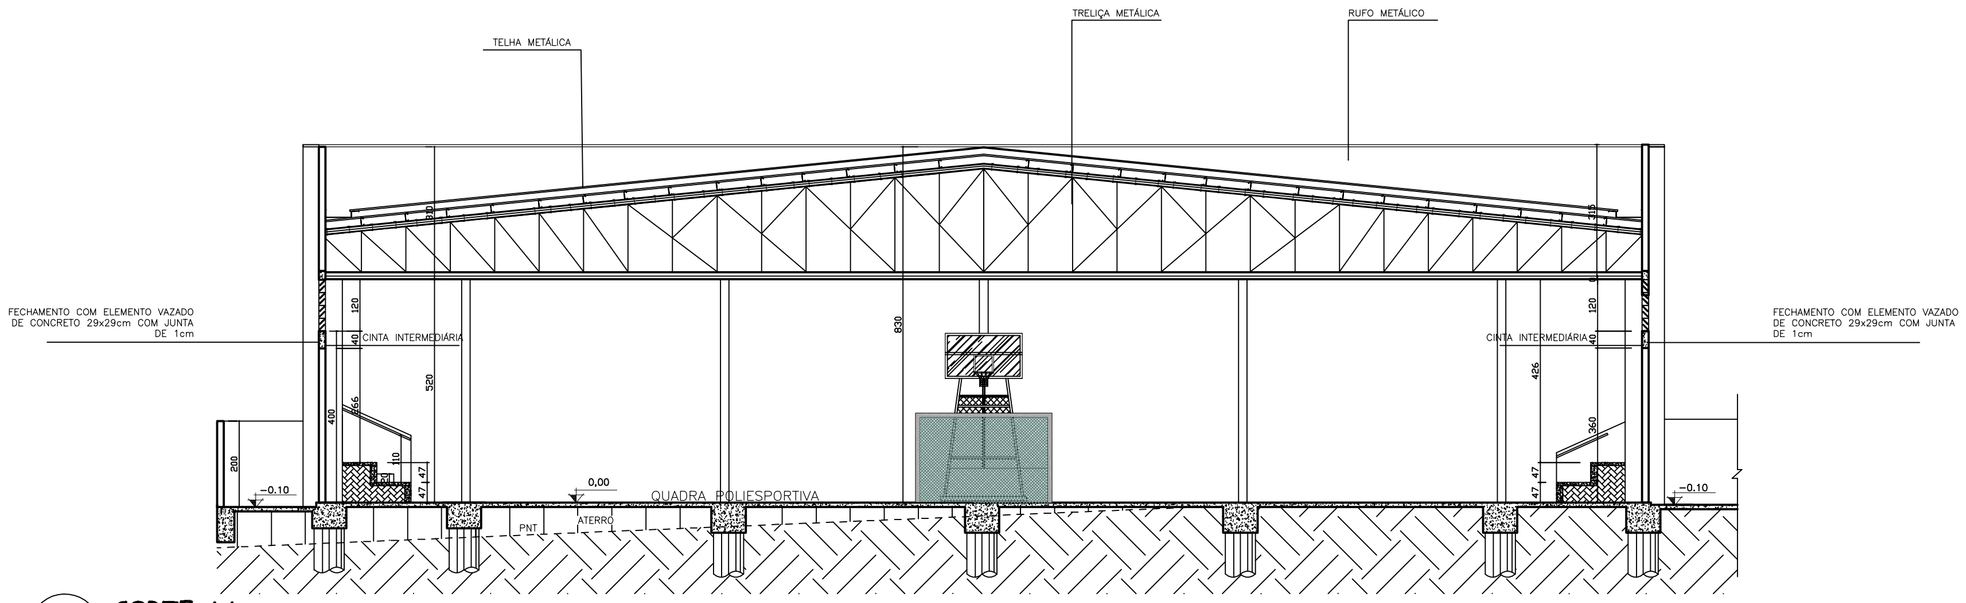


**06 CORTE AA**
ESCALA 1:100

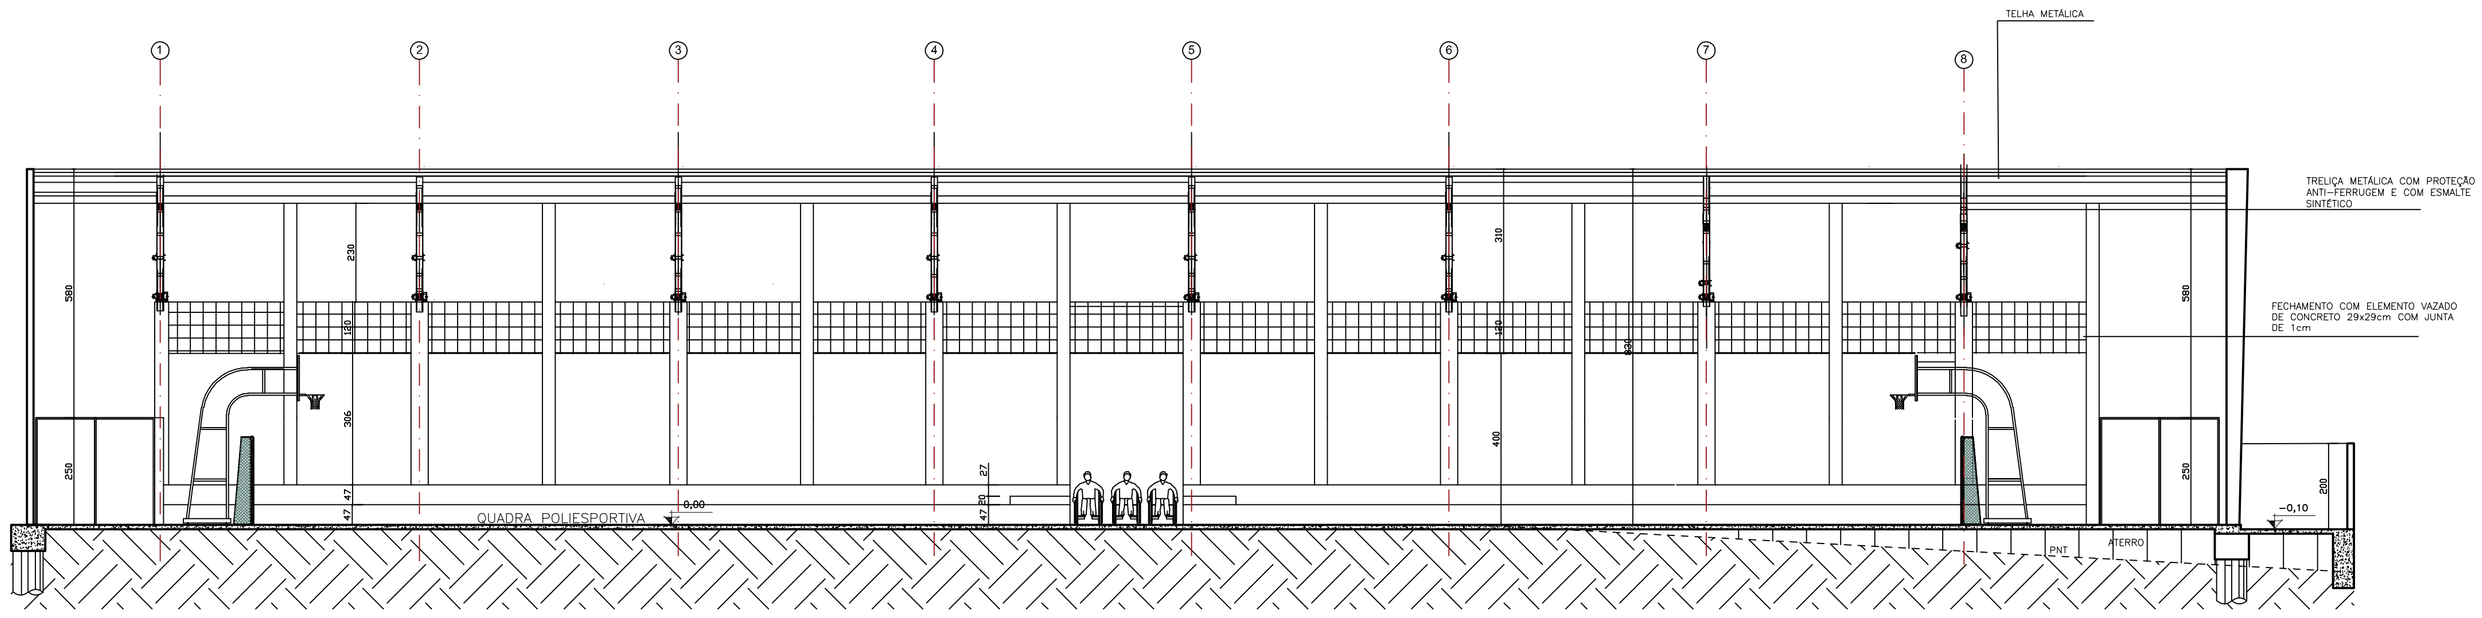


**07 CORTE BB**
ESCALA 1:100

Projeto aprovado em
14 /10 /2021
Ivanir Deladier da Costa
Prefeito Municipal
Abaeté - MG

| | | | |
|---|---|---|---|
| APROVAÇÃO | PREFEITURA MUNICIPAL DE ABAETÉ | | |
| RESERVADO PARA LOGOTIPO DO PROFISSIONAL | | | |
| TÍTULO | PROJETO ARQUITETÔNICO – CONSTRUÇÃO NOVA | | RRT/ART:MG20210659196 |
| LOCALIZAÇÃO / LOCAL DA EDIFICAÇÃO | SETOR: | QUADRA: S/Nº | LOTE: S/Nº | ÁREA:10.700,00 m² |
| | FRAÇÃO IDEAL: 1 | | Á. PERMEÁVEL: | MACRO ZONA: |
| | TAXA DE OCUPAÇÃO – 14,49% | | COEF. APROVEITAMENTO – 0,14 | |
| | LOGRADOURO: AVENIDA SIMÃO DA CUNHA, Nº540 | | | |
| | BAIRRO: CENTRO | | | |
| | CIDADE: ABAETÉ | | | MATRÍCULA: 14.192 |
| | UF: MINAS GERAIS | | | |
| EDIFICAÇÃO / ÁREAS | DESCRIÇÃO | NATUREZA | QUANTIFICAÇÃO | |
| | PAVIMENTO TÉRREO | COMERCIAL | 1550,34 m² | |
| | | | | |
| | | | | |
| | ÁREA TOTAL A CONSTRUIR | | 1550,34 m² | |
| PROPIETÁRIO / DADOS | | | CARIMBO | |
| | PREFEITURA MUNICIPAL DE ABAETÉ<br>CNPJ. : 18.296.632/0001-00 | | | |
| RESPONSÁVEL TÉCNICO / AUTOR DO PROJETO | KELLY APARECIDA RIBEIRO REZENDE<br>CREA/MG : 100.089/D<br>(37)3271 4396/ (37) 99663 2028 | | CARIMBO | |
| LOCAL / DATA | ABAETÉ, 26 DE JULHO DE 2021 | | REVISÃO: 01 ARQ.1140 | |
| CONTEÚDO | CORTES | | FL: 03/06 | |
| | | | FORMATO: A1 | |

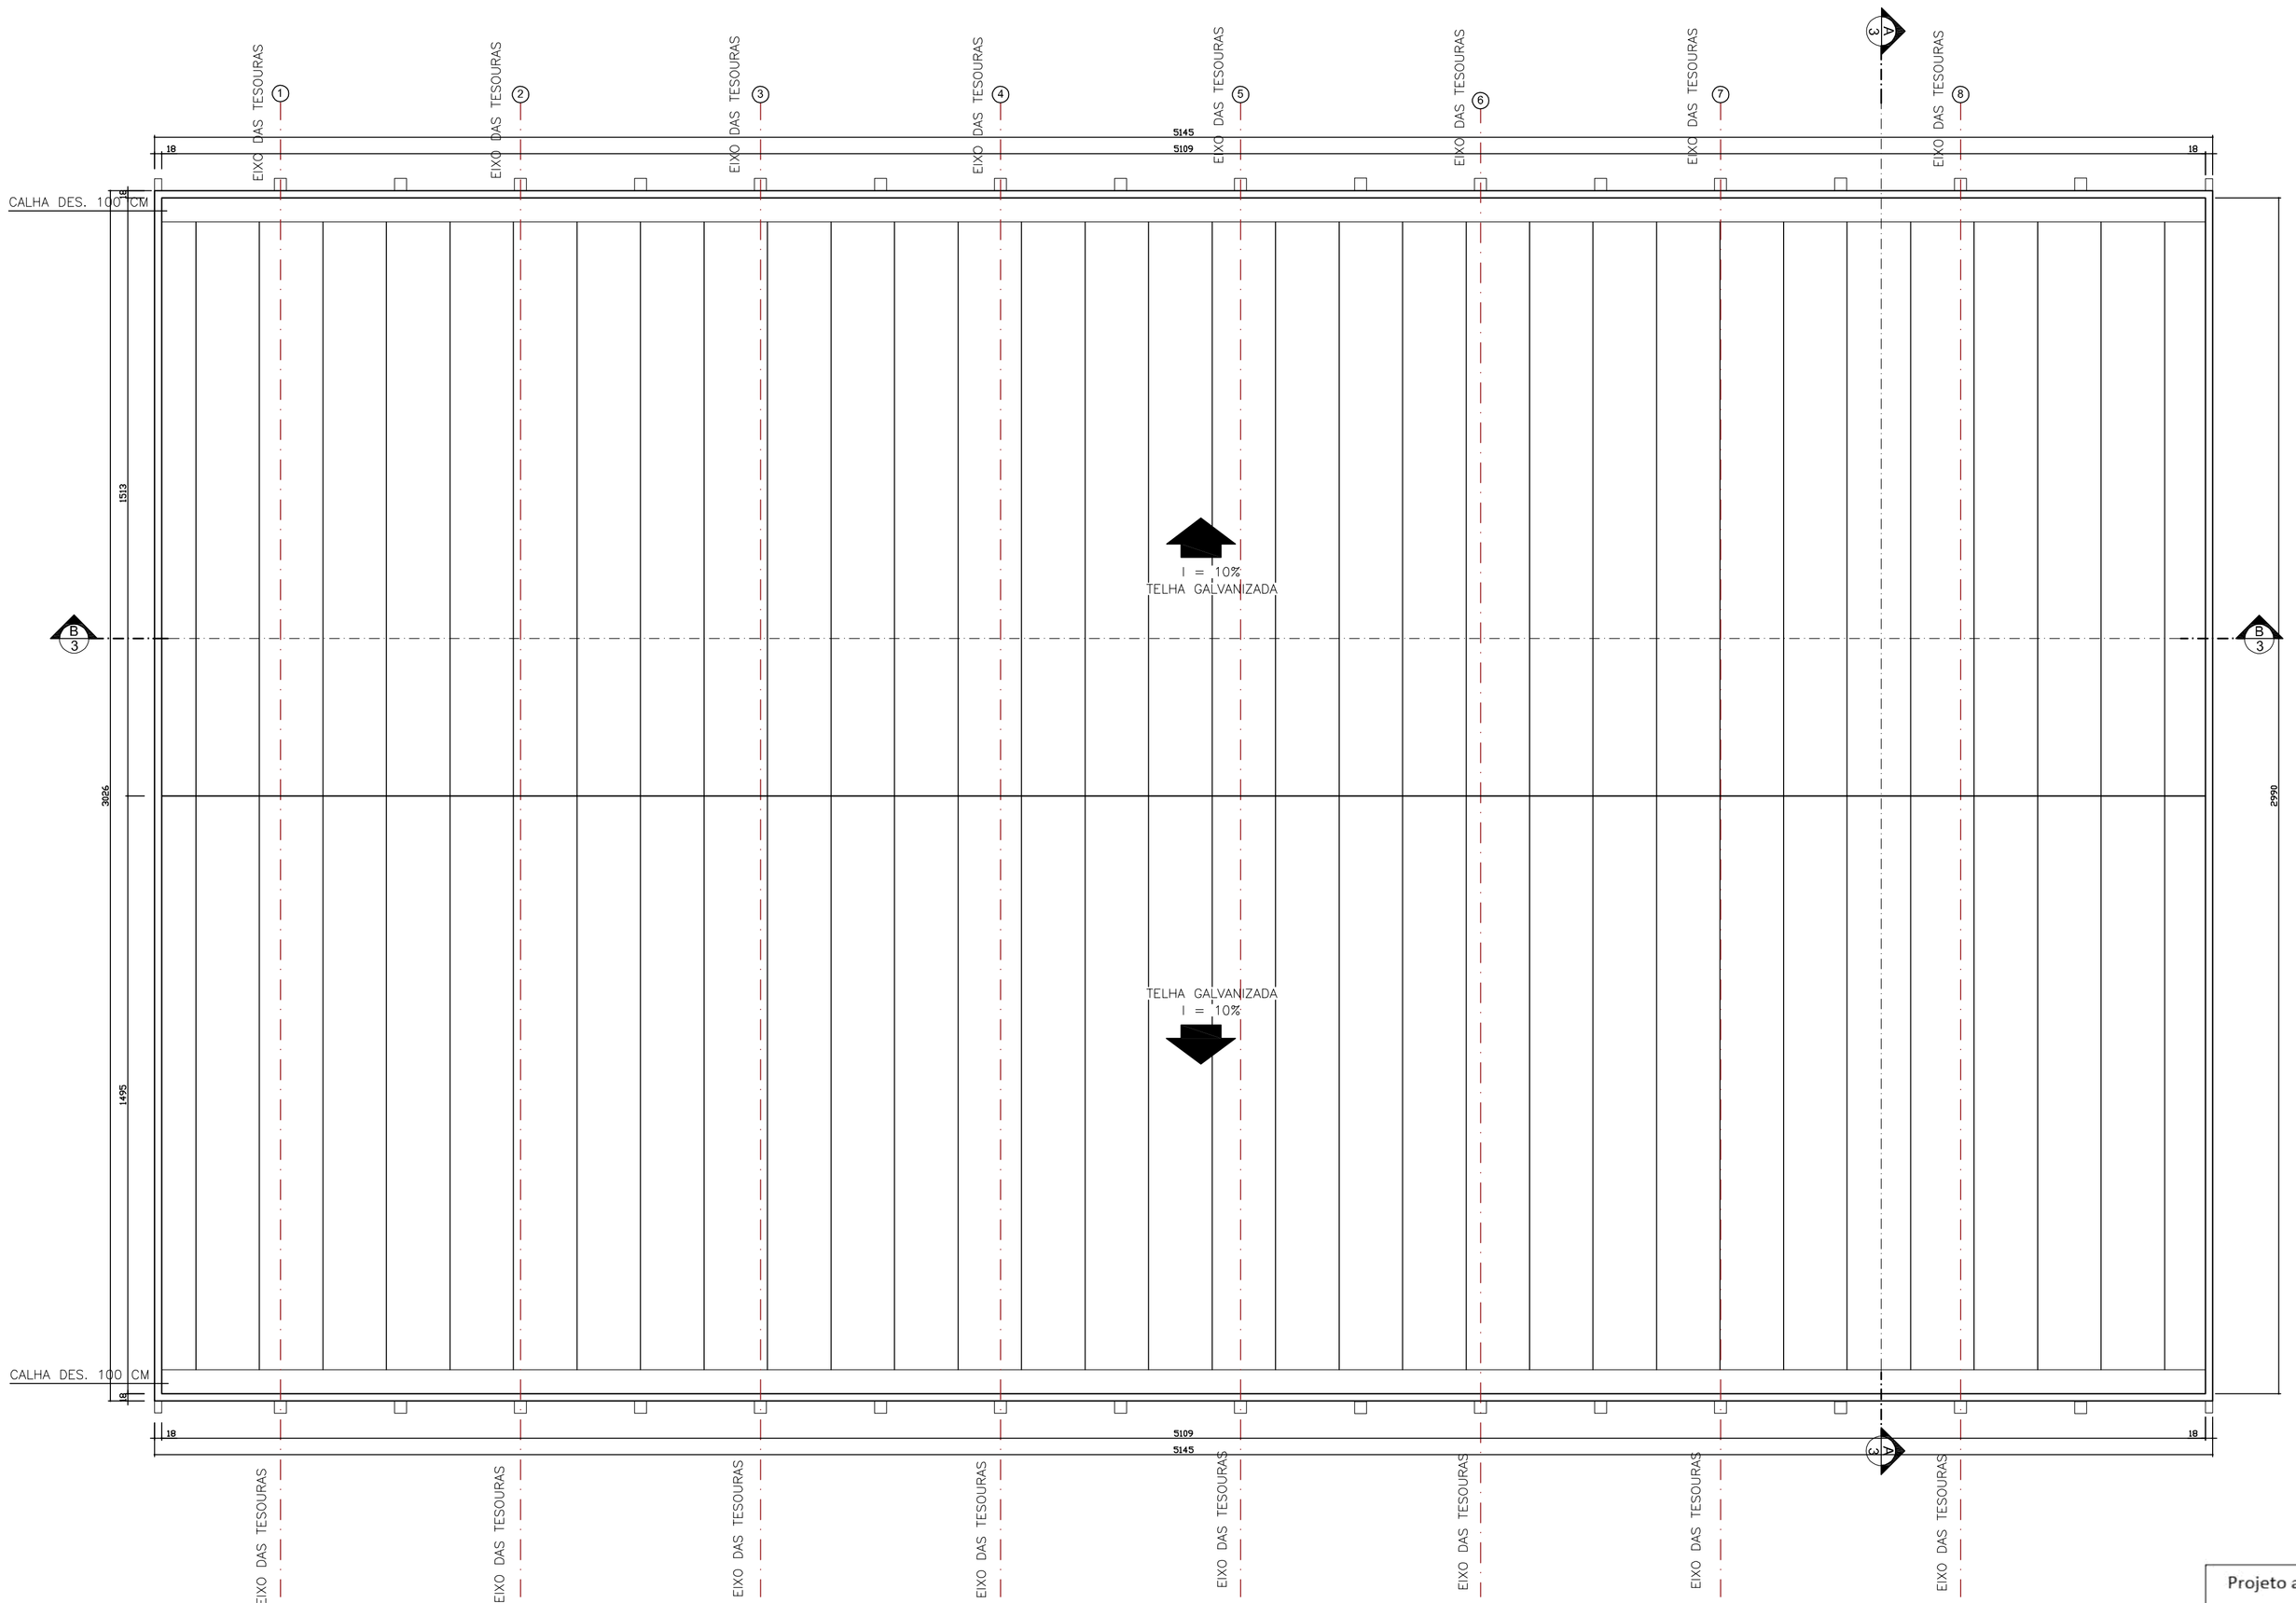


08 **DIAGRAMA DA COBERTURA**
ESCALA 1:100

Projeto aprovado em
14 /10 /2021
Ivanir Deladier da Costa
Prefeito Municipal
Abaeté - MG

| | | | | |
|---|---|---|---|---|
| APROVAÇÃO | PREFEITURA MUNICIPAL DE ABAETÉ | | | |
| RESERVADO PARA LOGOTIPO DO PROFISSIONAL | | | | |
| TÍTULO | PROJETO ARQUITETÔNICO – CONSTRUÇÃO NOVA | | | RRT/ART:MG20210659196 |
| LOCALIZAÇÃO / LOCAL DA EDIFICAÇÃO | SETOR: | QUADRA: S/Nº | LOTE: S/Nº | ÁREA:10.700,00 m² |
| | FRAÇÃO IDEAL: 1 | | Á. PERMEÁVEL: | MACRO ZONA: |
| | TAXA DE OCUPAÇÃO – 14,49% | | COEF. APROVEITAMENTO – 0,14 | |
| | LOGRADOURO: AVENIDA SIMÃO DA CUNHA, Nº540 | | | |
| | BAIRRO: CENTRO | | | |
| | CIDADE: ABAETÉ | | | MATRÍCULA: 14.192 |
| | UF: MINAS GERAIS | | | |
| EDIFICAÇÃO / ÁREAS | DESCRIÇÃO | | NATUREZA | QUANTIFICAÇÃO |
| | PAVIMENTO TÉRREO | | COMERCIAL | 1550,34 m² |
| | | | | |
| | | | | |
| | ÁREA TOTAL A CONSTRUIR | | | 1550,34 m² |
| PROPIETÁRIO / DADOS | | | | CARIMBO |
| | PREFEITURA MUNICIPAL DE ABAETÉ<br>CNPJ. : 18.296.632/0001–00 | | | |
| RESPONSÁVEL TÉCNICO / AUTOR DO PROJETO | | | | CARIMBO |
| | KELLY APARECIDA RIBEIRO REZENDE<br>CREA/MG : 100.089/D<br>(37)3271 4396/ (37) 99663 2028 | | | |
| LOCAL / DATA | ABAETÉ, 26 DE JULHO DE 2021 | | | REVISÃO: 01 ARQ.1140 |
| CONTEÚDO | DIAGRAMA DA COBERTURA | | | FL: 04/06<br>FORMATO: A1 |

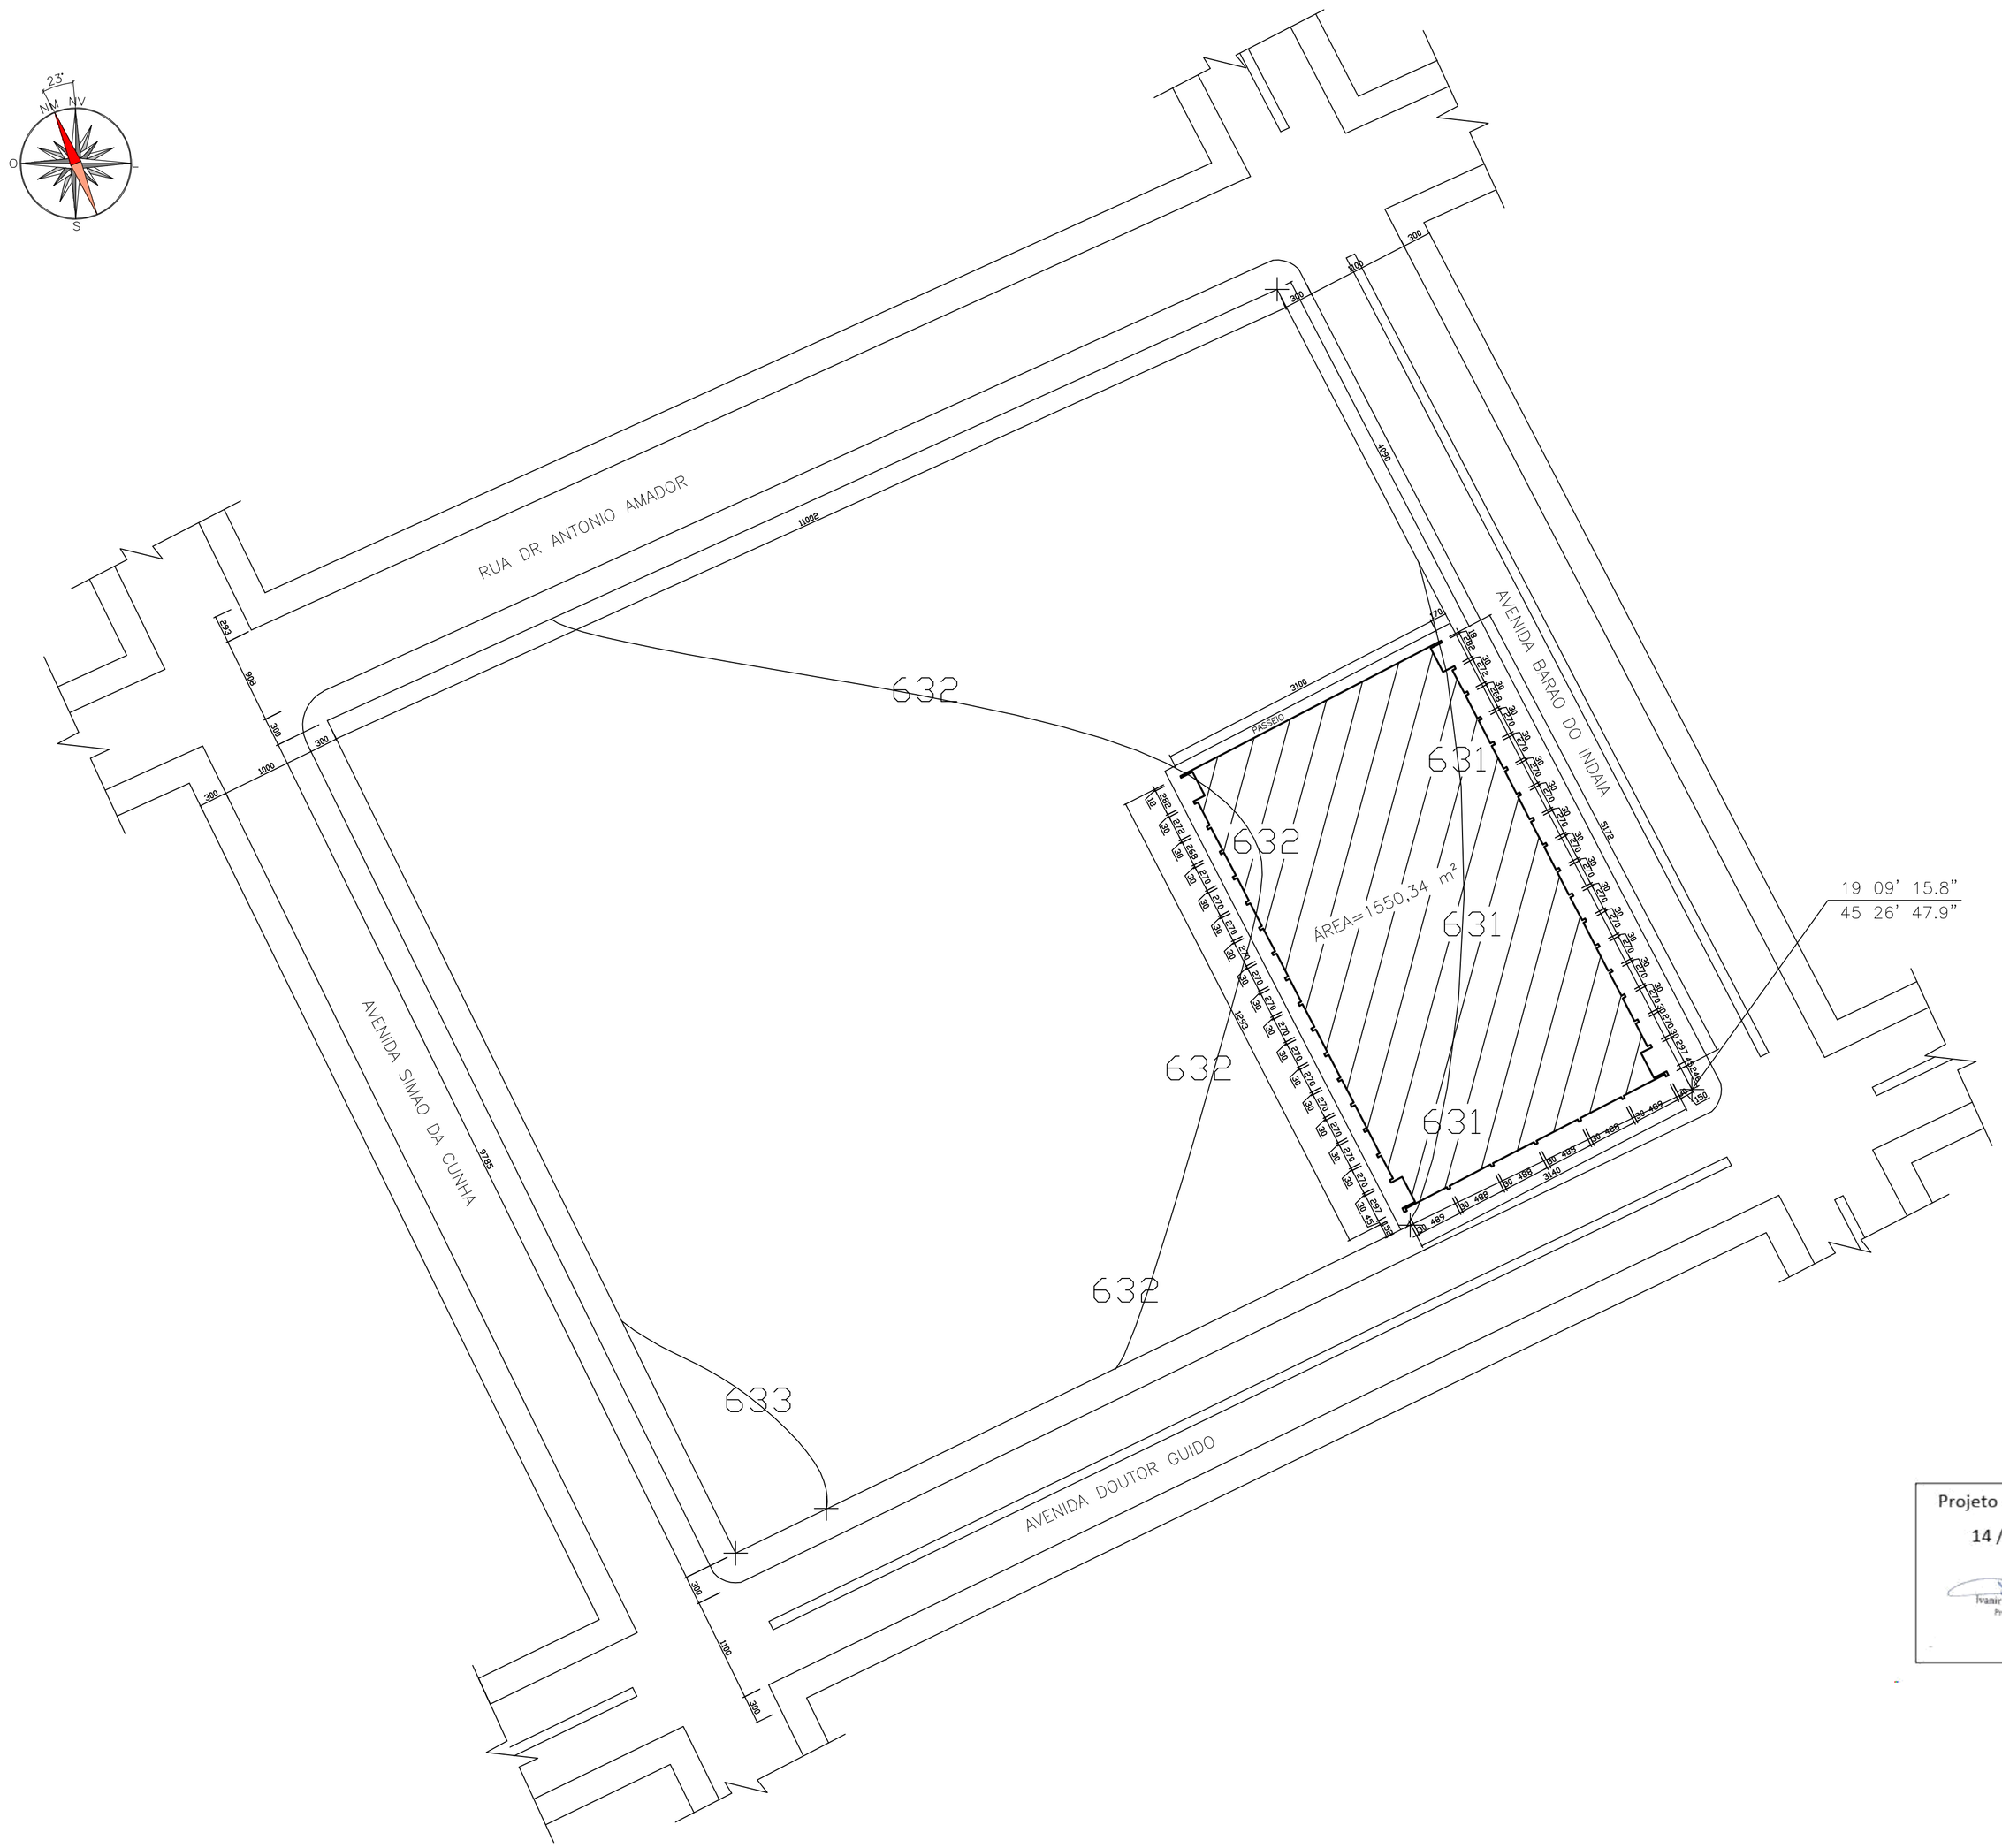


Projeto aprovado em
14 /10 /2021
Ivanir Deladier da Costa
Prefeito Municipal
Abaeté - MG

09 **PLANTA DE SITUAÇÃO E IMPLANTAÇÃO**
ESCALA 1:500

| | | | | |
|---|---|---|---|---|
| APROVAÇÃO / PREFEITURA MUNICIPAL DE ABAETÉ | | | | |
| RESERVADO PARA LOGOTIPO DO PROFISSIONAL | | | | |
| TÍTULO | PROJETO ARQUITETÔNICO – CONSTRUÇÃO NOVA | | | RRT/ART:MG20210659196 |
| LOCALIZAÇÃO / LOCAL DA EDIFICAÇÃO | SETOR: | QUADRA: S/Nº | LOTE: S/Nº | ÁREA:10.700,00 m² |
| | FRAÇÃO IDEAL: 1 | | Á. PERMEÁVEL: | MACRO ZONA: |
| | TAXA DE OCUPAÇÃO – 14,49% | | COEF. APROVEITAMENTO – 0,14 | |
| | LOGRADOURO: AVENIDA SIMÃO DA CUNHA, Nº540 | | | |
| | BAIRRO: CENTRO | | | |
| | CIDADE: ABAETÉ | | | MATRÍCULA: 14.192 |
| | UF: MINAS GERAIS | | | |
| EDIFICAÇÃO / ÁREAS | DESCRIÇÃO | | NATUREZA | QUANTIFICAÇÃO |
| | PAVIMENTO TÉRREO | | COMERCIAL | 1550,34 m² |
| | | | | |
| | | | | |
| | ÁREA TOTAL A CONSTRUIR | | | 1550,34 m² |
| PROPIETÁRIO / DADOS | PREFEITURA MUNICIPAL DE ABAETÉ<br>CNPJ. : 18.296.632/0001–00 | | | CARIMBO |
| RESPONSÁVEL TÉCNICO / AUTOR DO PROJETO | KELLY APARECIDA RIBEIRO REZENDE<br>CREA/MG : 100.089/D<br>(37)3271 4396/ (37) 99663 2028 | | | CARIMBO |
| LOCAL / DATA | ABAETÉ, 26 DE JULHO DE 2021 | | | REVISÃO: 01 ARQ.1140 |
| CONTEÚDO | PLANTA DE SITUAÇÃO E IMPLANTAÇÃO | | | FL: 05/06<br>FORMATO: A1 |

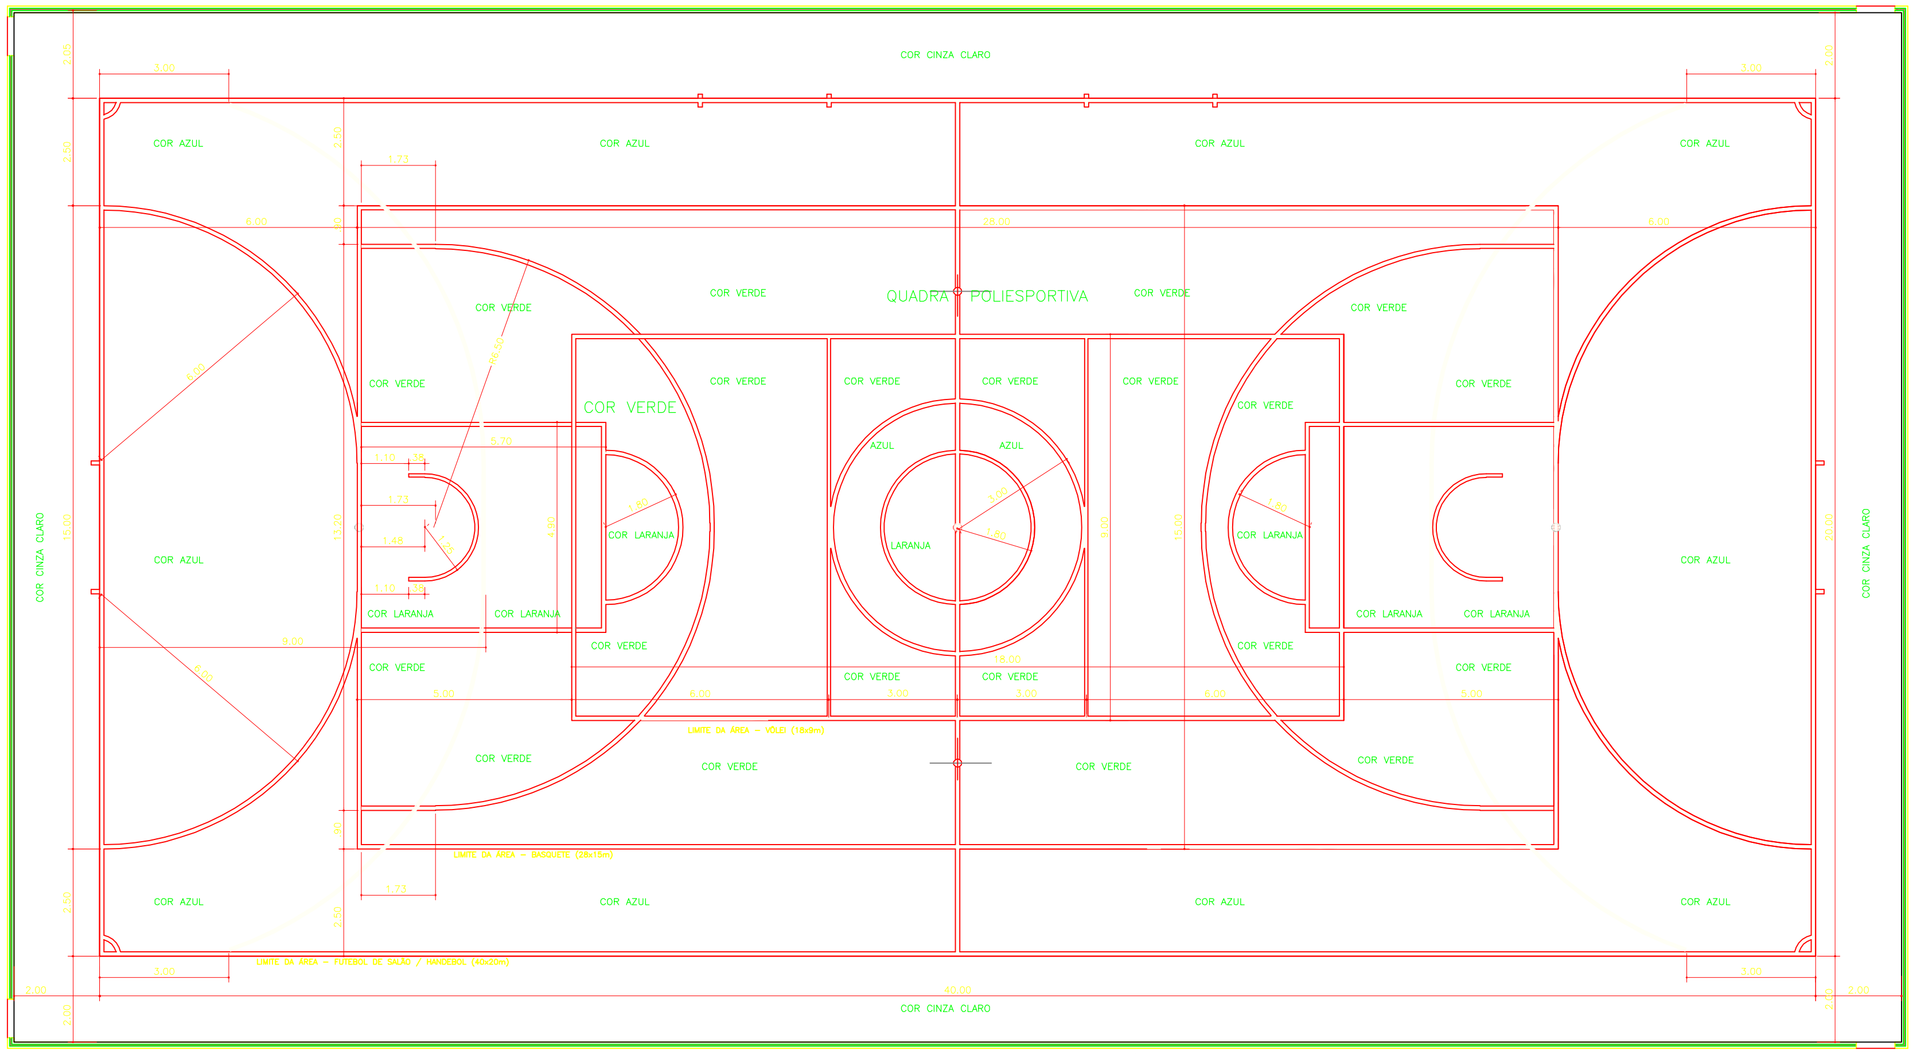


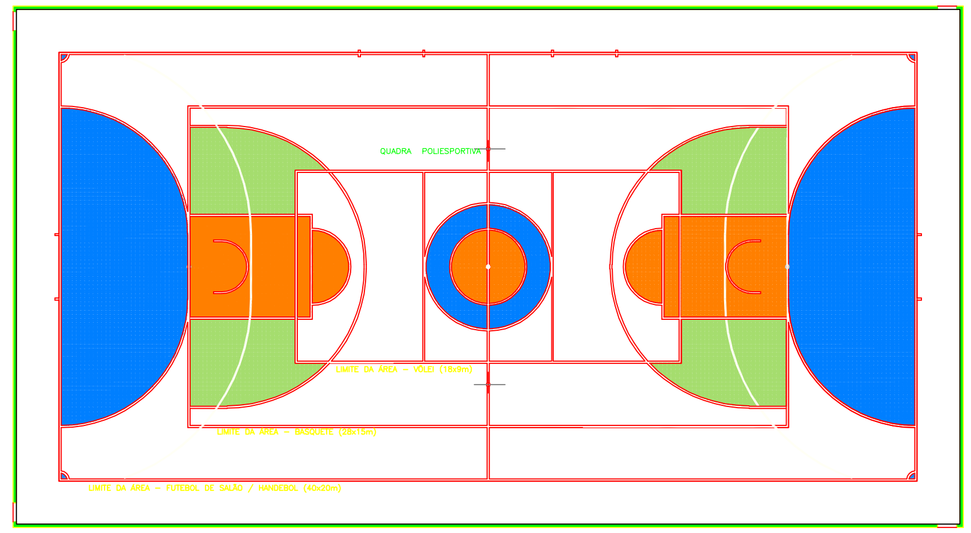


## 10 MARCAÇÃO DAS MODALIDADES

ESCALA 1:50

OBSERVAÇÃO:

– A PINTURA INTERNA DA QUADRA POLIESPORTIVA SERÁ DO TIPO EPÓXI.

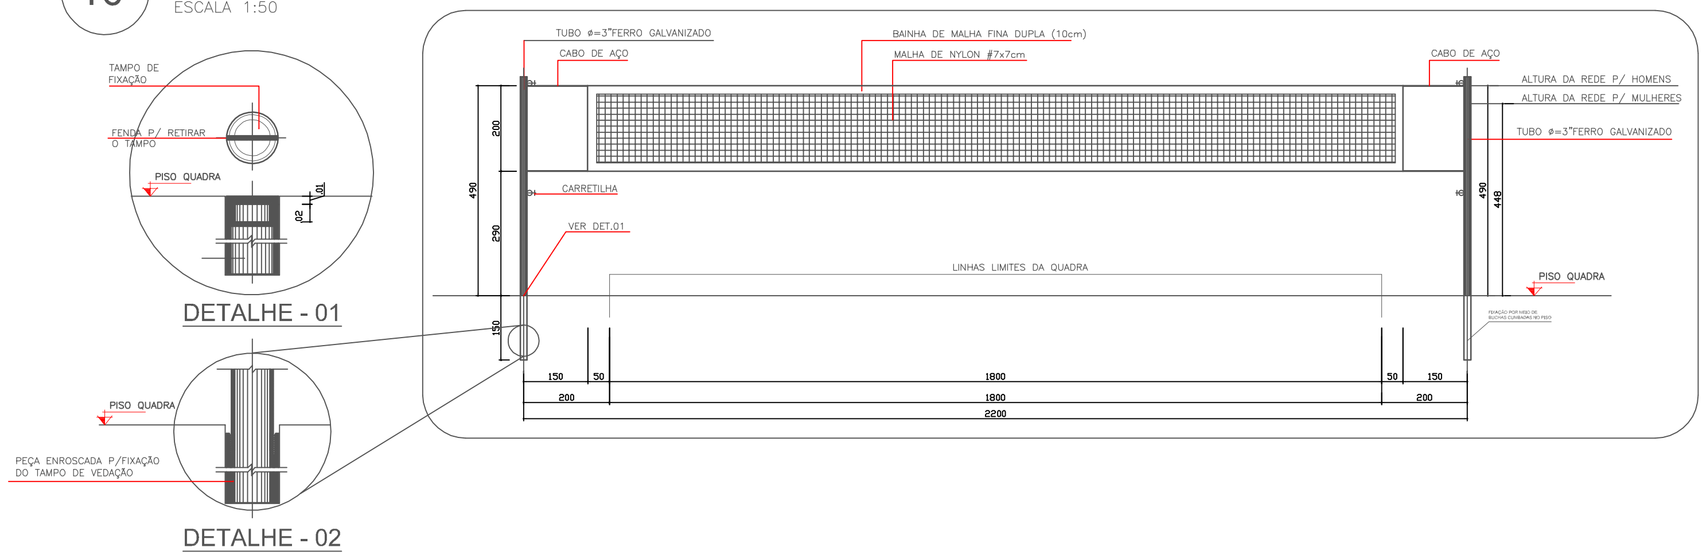


## 11 REDE DE VOLEIBOL

ESCALA 1:50

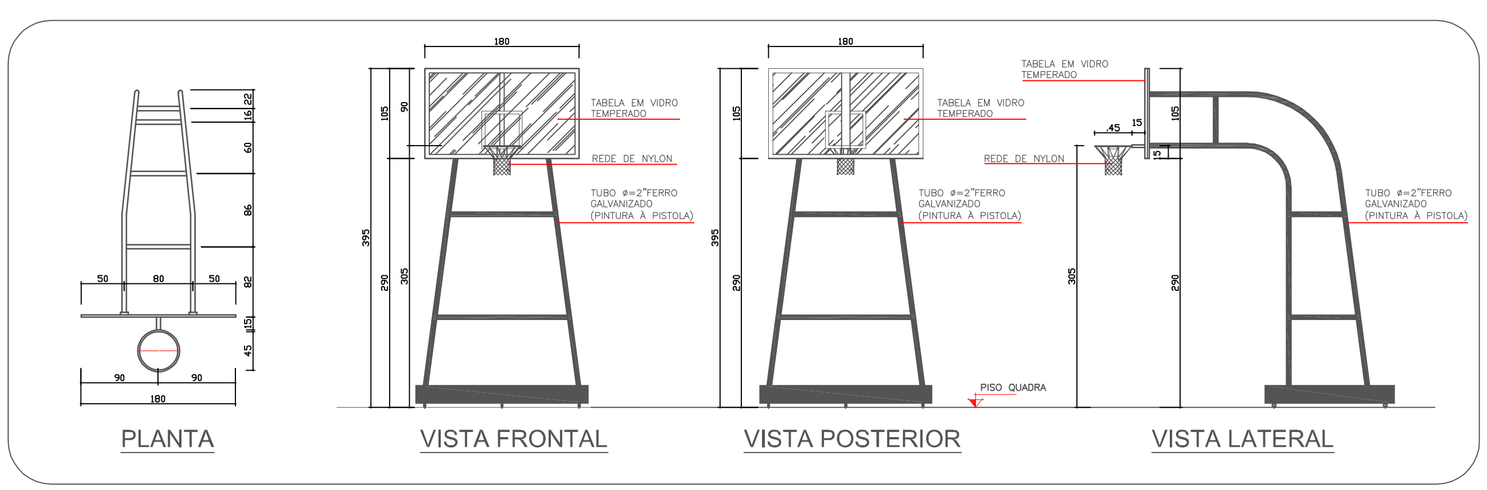


## 12 TABELA BASQUETEBOL

ESCALA 1:50

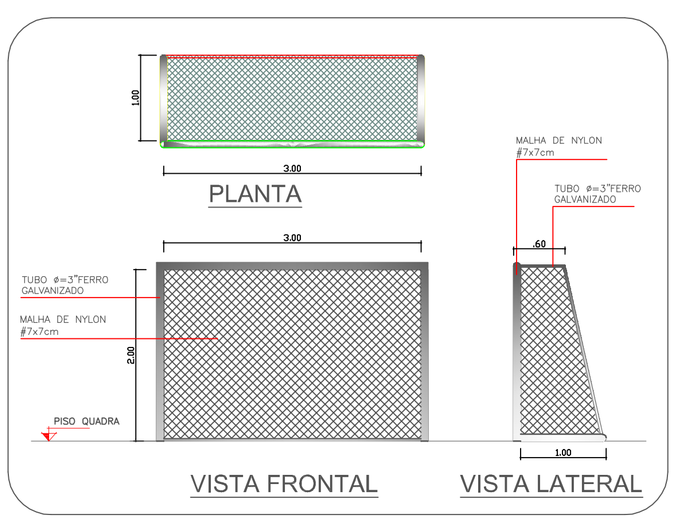


## 13 BALIZA FUTSAL/HANDEBOL

ESCALA 1:50

Projeto aprovado em

14 /10 /2021

Ivanir Detadier da Costa
Prefeito Municipal
Abaeté - MG

| | | | |
|---|---|---|---|
| APROVAÇÃO | PREFEITURA MUNICIPAL DE ABAETÉ | | |
| RESERVADO PARA LOGOTIPO DO PROFISSIONAL | | | |
| TÍTULO | PROJETO ARQUITETÔNICO – CONSTRUÇÃO NOVA | | RRT/ART:MG20210659196 |
| LOCALIZAÇÃO / LOCAL DA EDIFICAÇÃO | SETOR: | QUADRA: S/Nº | LOTE: S/Nº | ÁREA:10.700,00 m² |
| | FRAÇÃO IDEAL: 1 | | Á. PERMEÁVEL: | MACRO ZONA: |
| | TAXA DE OCUPAÇÃO – 14,49% | | COEF. APROVEITAMENTO – 0,14 | |
| | LOGRADOURO: AVENIDA SIMÃO DA CUNHA, Nº540 | | | |
| | BAIRRO: CENTRO | | | |
| | CIDADE: ABAETÉ | | | MATRÍCULA: 14.192 |
| | UF: MINAS GERAIS | | | |
| EDIFICAÇÃO / ÁREAS | DESCRIÇÃO | | NATUREZA | QUANTIFICAÇÃO |
| | PAVIMENTO TÉRREO | | COMERCIAL | 1550,34 m² |
| | | | | |
| | | | | |
| | ÁREA TOTAL A CONSTRUIR | | | 1550,34 m² |
| PROPIETÁRIO / DADOS | PREFEITURA MUNICIPAL DE ABAETÉ<br>CNPJ. : 18.296.632/0001–00 | | | CARIMBO |
| RESPONSÁVEL TÉCNICO / AUTOR DO PROJETO | KELLY APARECIDA RIBEIRO REZENDE<br>CREA/MG : 100.089/D<br>(37)3271 4396/ (37) 99663 2028 | | | CARIMBO |
| LOCAL / DATA | ABAETÉ, 26 DE JULHO DE 2021 | | | REVISÃO: 01 ARQ.1140 |
| CONTEÚDO | MARCAÇÃO DAS MODALIDADES<br>DETALHES | | | FL: 05/06<br>FORMATO: A1 |