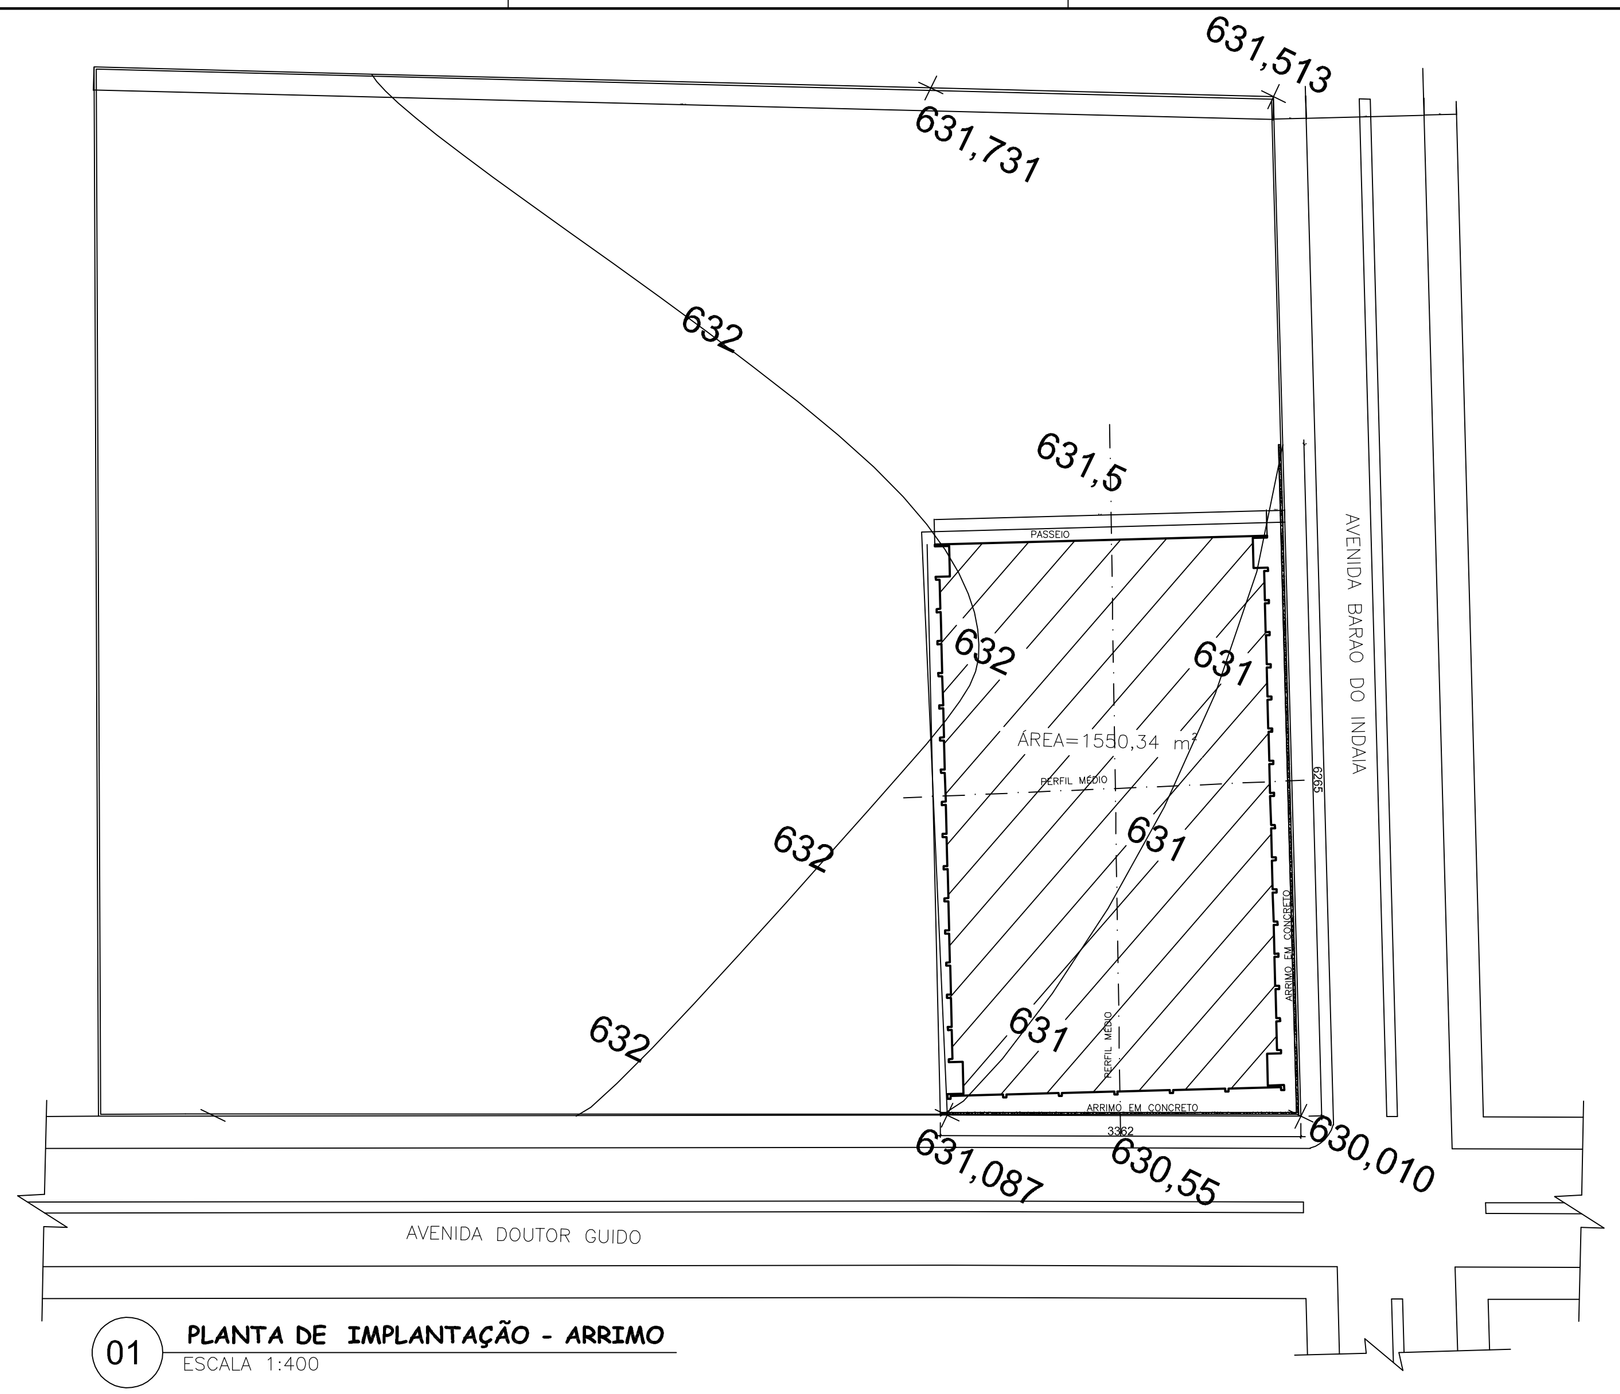

01 **PLANTA DE IMPLANTAÇÃO - ARRIMO**
ESCALA 1:400

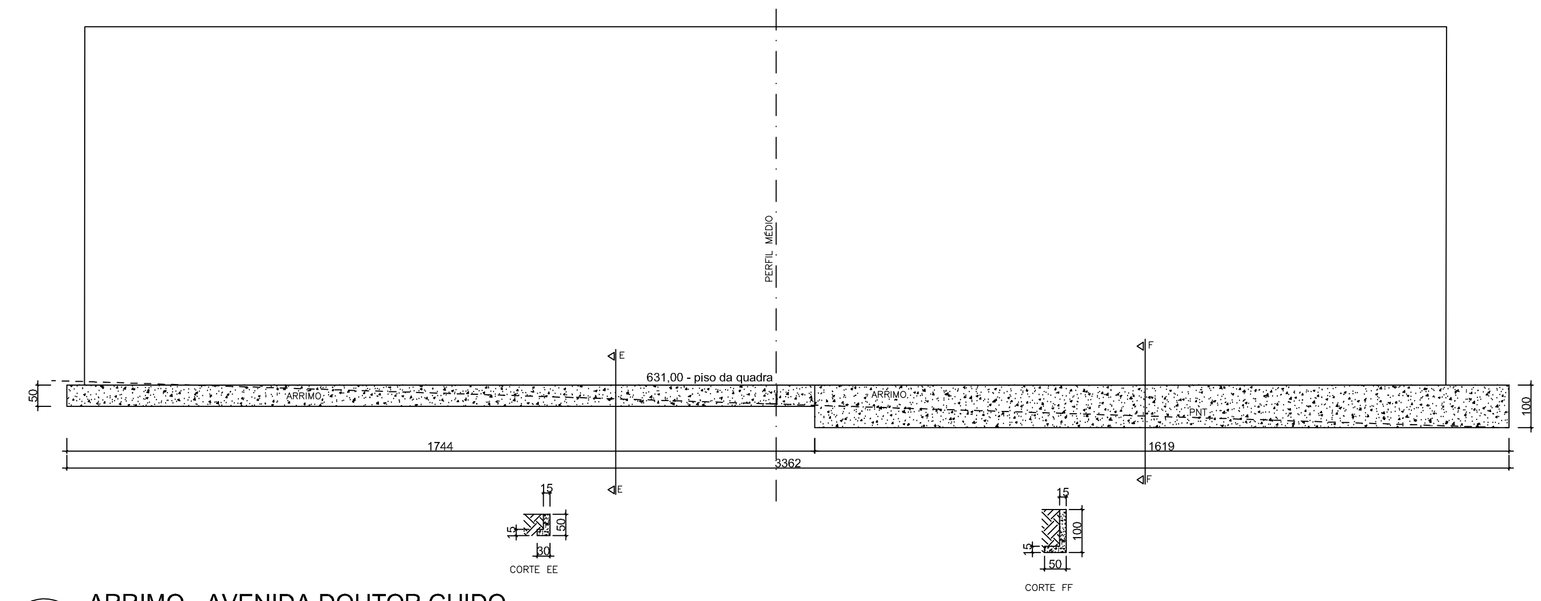

02 ARRIMO - AVENIDA DOUTOR GUIDO
ESCALA 1:100

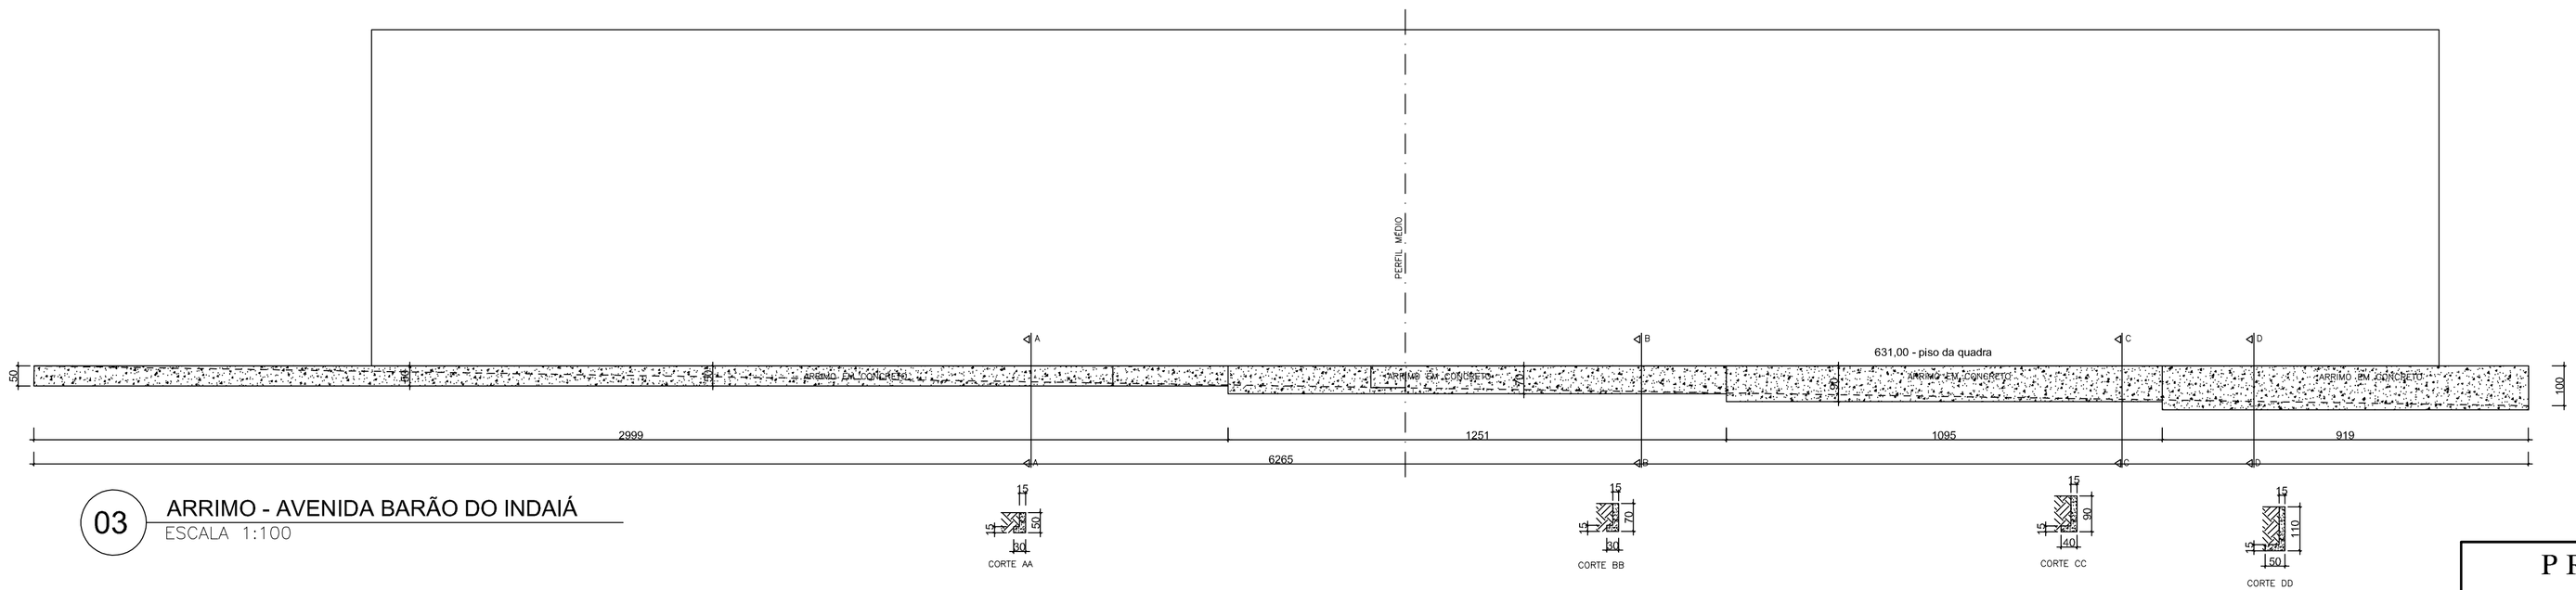

03 ARRIMO - AVENIDA BARÃO DO INDAIÁ
ESCALA 1:100

Projeto aprovado em
14 /10 /2021
Ivanir Deladier da Costa
Prefeito Municipal
Abaeté - MG

PROJETO MURO DE ARRIMO

R.T.:

KELLY APARECIDA RIBEIRO REZENDE CREA MG 100.089/D

CLIENTE: PREFEITURA MUNICIPAL DE ABAETÉ	DATA: OUTUBRO/2020
PROJETO: CONSTRUÇÃO DE UM GINÁSIO POLIESPORTIVO — ART Nº: MG20210659196	ESCALA: 1/100
LOCAL: AVENIDA SIMÃO DA CUNHA, Nº540, CENTRO	FOLHA: A1
CONTEÚDO: PLANTA BAIXA, CORTES	ARQUIVO: 1140 — FOLHA: 01