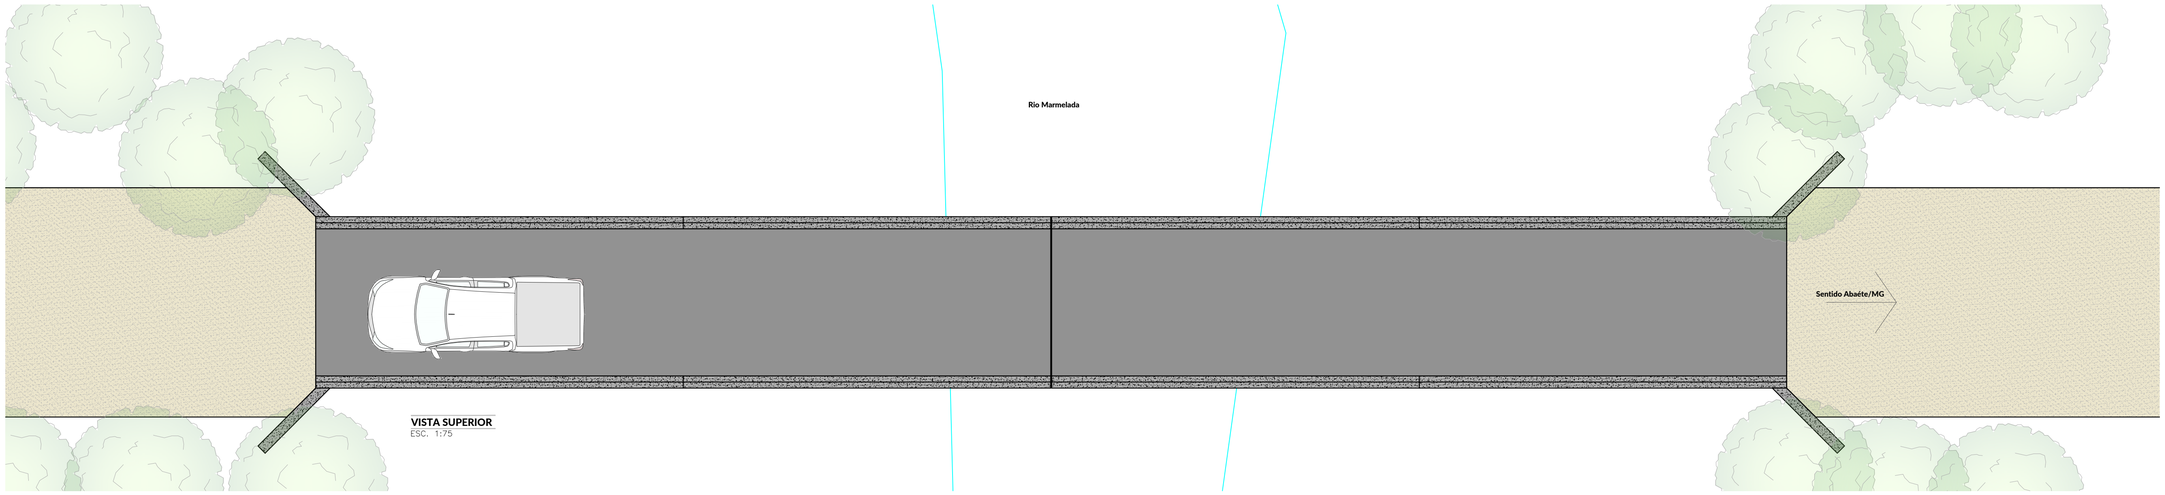

VISTA SUPERIOR
ESC. 1:75

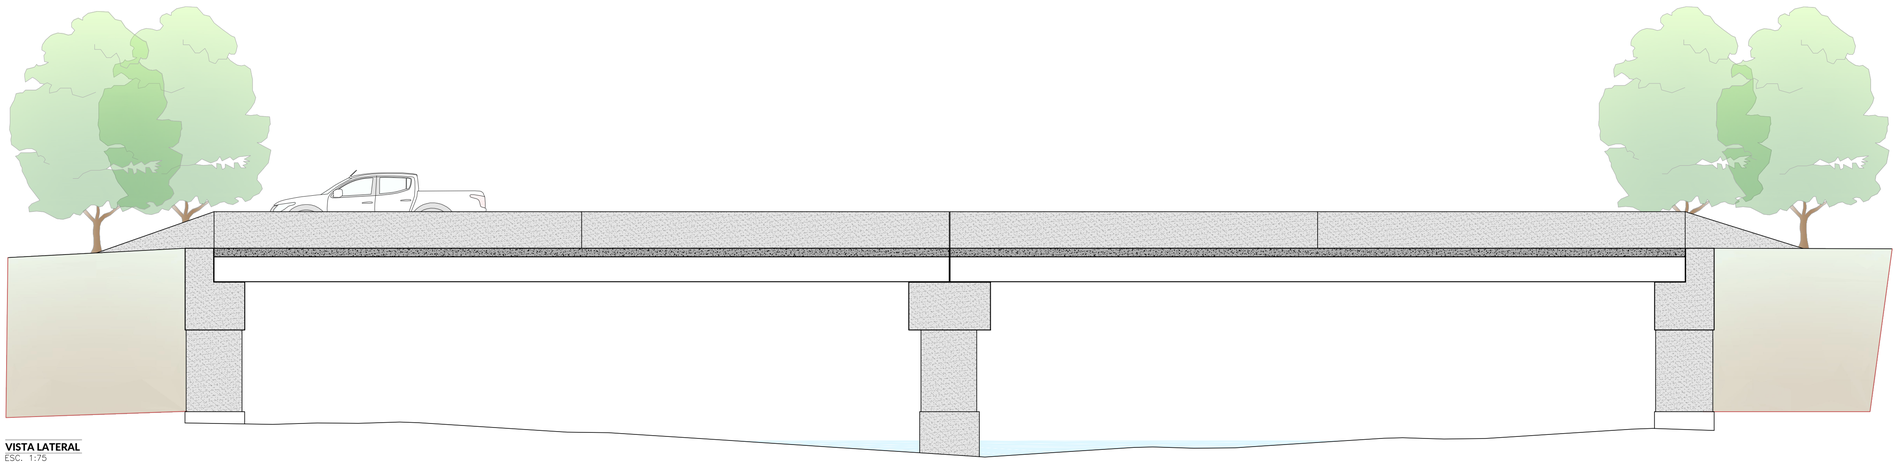

VISTA LATERAL
ESC. 1:75

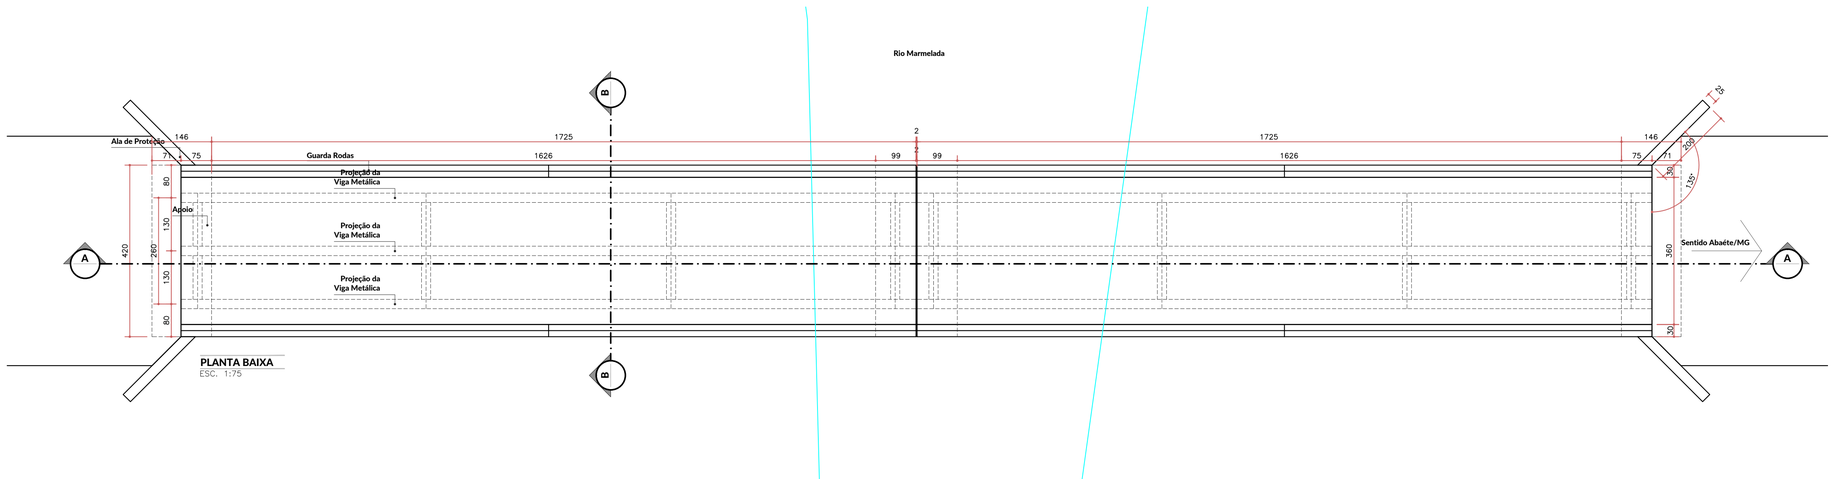

PLANTA BAIXA
ESC. 1:75

REVISOES							
N° REVISAO	DATA	FEITA POR	VISTO	N° REVISAO	DATA	FEITA POR	VISTO

NOTAS:

CONTRATANTE

PREFEITURA MUNICIPAL DE ABAETÉ - MG

CNPJ: 18.296.632/0001-00

ENDEREÇO: Praça Amador Álvares, 167, Centro

CONTRATADA.:

I9 - SERVIÇOS DE ENGENHARIA LTDA

CNPJ: 35.865.978/0001-09

ENDEREÇO: AV. MARIA GUERRA, 213, NOVO SÃO JOSE
BOM DESPACHO - MG, CEP: 35.600-000

Responsáveis Técnicos.:

Róberte Donizete da Silva - CREA/MG 174.656/D
Engenheiro Civil

Stella Clemente da Silva- CREA/MG 180.934/D
Engenheira Civil

PROJETO EXECUTIVO DE OBRA DE ARTE ESPECIAL

PONTE SOBRE O RIO MARMELADA - ABAÉTE / MG

Conteúdo da Pracha:

PLANTA BAIXA E VISTAS

Local:
ESTRADA VICINAL - ABAÉTE / MG

ESCALA:
INDICADA

DATA:
16/09/2021

FORMATO:
A1

PRANCHA:
ABAÉTE-OAE-001