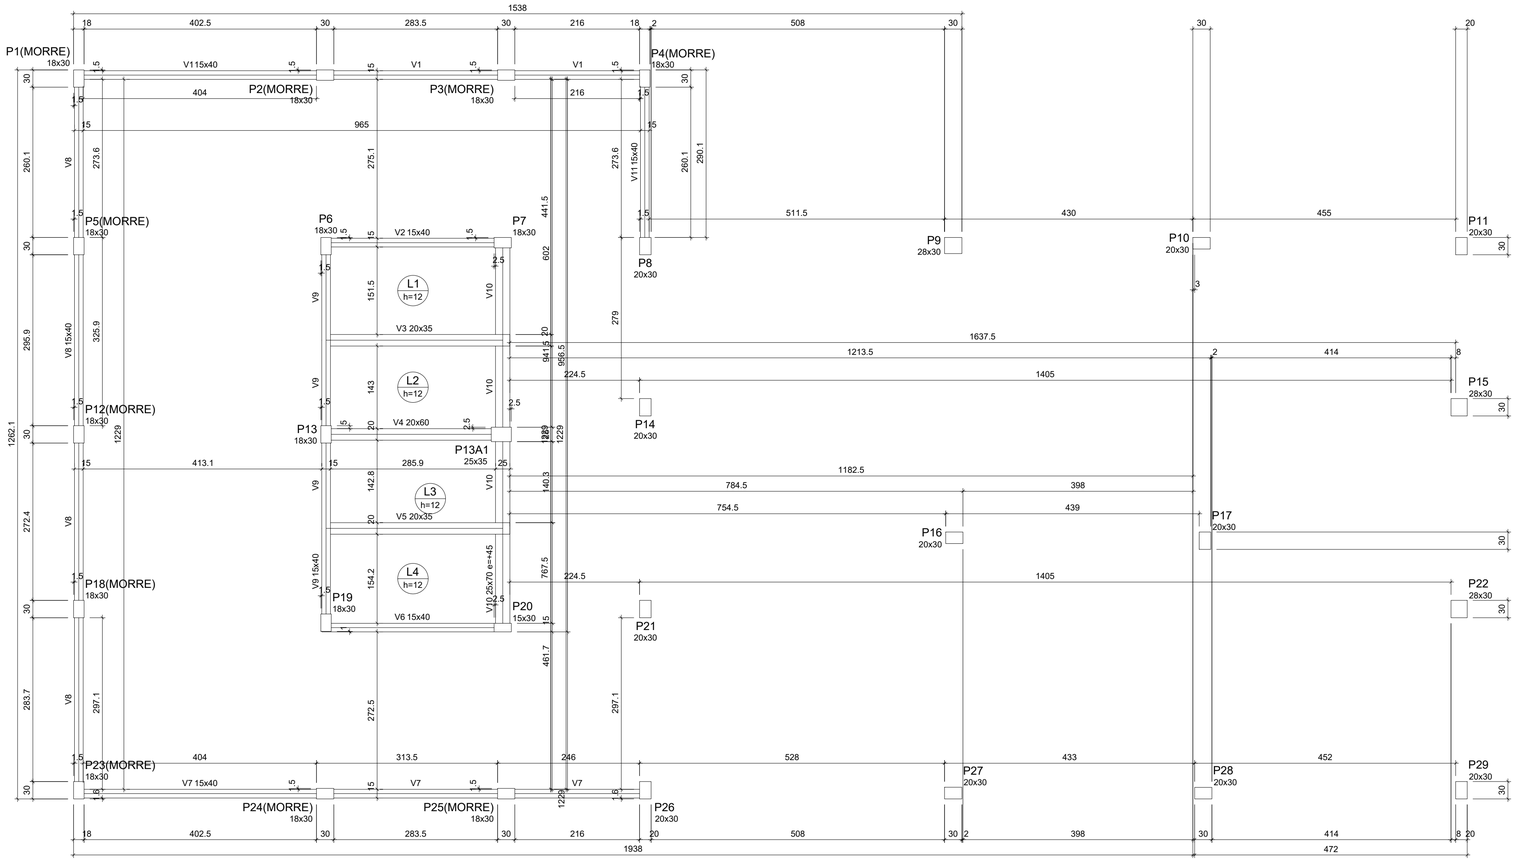


Forma do pavimento NV Cx Dágua

Escala 1:50

Vigas			
Nome	Seção (cm)	Elevação (cm)	Nível (cm)
V1	15x40	0	457
V2	15x40	0	457
V3	20x35	0	457
V4	20x60	0	457
V5	20x35	0	457
V6	15x40	0	457
V7	15x40	0	457
V8	15x40	0	457
V9	15x40	0	457
V10	25x70	45	502
V11	15x40	0	457

Lajes									
		Dados				Sobrecarga (kgf/m²)			
Nome	Tipo	Altura (cm)	Elevação (cm)	Nível (cm)	Peso próprio (kgf/m²)	Adicional	Acidental	Localizada	Água
L1	Maciça	12	0	457	300	0	80	-	320
L2	Maciça	12	0	457	300	0	80	-	320
L3	Maciça	12	0	457	300	0	80	-	320
L4	Maciça	12	0	457	300	0	80	-	320

Características dos materiais	
fck (kgf/cm²)	Ecs (kgf/cm²)
250	241500

Pilares			
Nome	Seção (cm)	Elevação (cm)	Nível (cm)
P1	18x30	0	457
P2	18x30	0	457
P3	18x30	0	457
P4	18x30	0	457
P5	18x30	0	457
P6	18x30	0	457
P7	18x30	0	457
P8	20x30	0	457
P9	28x30	0	457
P10	20x30	0	457
P11	20x30	0	457
P12	18x30	0	457
P13	18x30	0	457
P14	20x30	0	457
P15	28x30	0	457
P16	20x30	0	457
P17	20x30	0	457
P18	18x30	0	457
P19	18x30	0	457
P20	15x30	0	457
P21	20x30	0	457
P22	28x30	0	457
P23	18x30	0	457
P24	18x30	0	457
P25	18x30	0	457
P26	20x30	0	457
P27	20x30	0	457
P28	20x30	0	457
P29	20x30	0	457
P13A1	25x35	0	457

Legenda dos pilares
Pilar que morre
Pilar que passa

Legenda das vigas e paredes
Viga

		DATA	FEITO	VISTO	APROV.
	c		– –		G.C
	b				
	a				
CLASSIFICAÇÃO		ALTERAÇÕES			

PREF. MUNICIPAL:

DATA APROVAÇÃO:

PROPIETÁRIO DA EDIFICAÇÃO:
Prefeitura Municipal de Abaeté–MG
CPF: 18.296.632/0001–00
R. Dr. Antônio Amador – CENTRO, Abaeté – MG, 35620–000

RESPONSÁVEL PELO PROJETO
Engº. Ricardo F. Poltronieri
CREA 78.407/D/MG

EMPRESA
OTIMIZA AUDITORIA E GESTÃO EM ENERGIA
CNPJ 28.776.579/0001–06

ENDEREÇO/CONTATO
DIVINÓPOLIS / WWW.OTIMIZAENERGIA.COM.BR

VISTO
ASSIN. MATRIC.
APROV.
ASSIN. MATRIC.
DATA 05/04/2022

PROJETO ESTRUTURAL PRAÇA DE ESPORTES – SALÃO VSTIÁRIOS
ABAETÉ–MG

ESCALA 1: INDICADA

Nº.

FOLHA 03/12

OTIMIZA AUDITORIA E GESTÃO EM ENERGIA