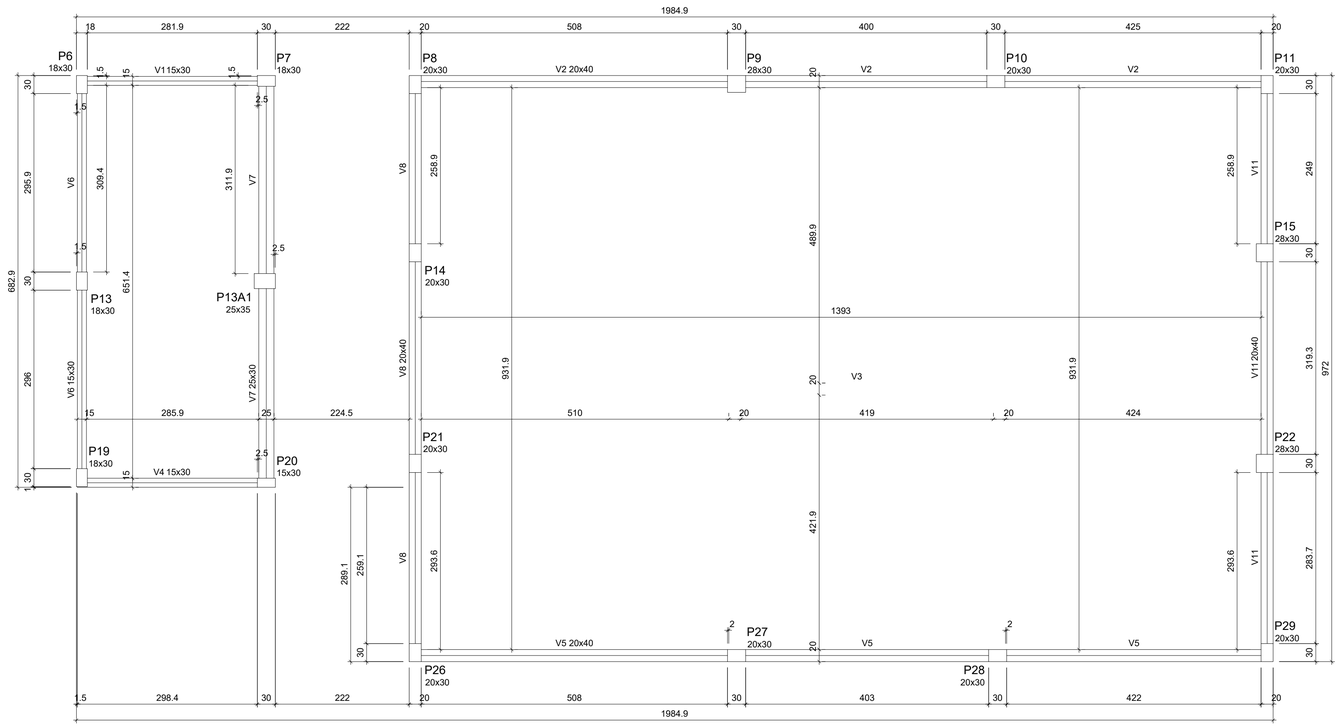


Forma do pavimento NV Salão

Escala 1:50

Vigas			
Nome	Seção (cm)	Elevação (cm)	Nível (cm)
V1	15x30	0	580
V2	20x40	0	580
V3	20x40	0	580
V4	15x30	0	580
V5	20x40	0	580
V6	15x30	0	580
V7	25x30	0	580
V8	20x40	0	580
V9	20x40	0	580
V10	20x40	0	580
V11	20x40	0	580

Características dos materiais	
fck (kgf/cm²)	Ecs (kgf/cm²)
250	241500

Pilares			
Nome	Seção (cm)	Elevação (cm)	Nível (cm)
P6	18x30	0	580
P7	18x30	0	580
P8	20x30	0	580
P9	28x30	0	580
P10	20x30	0	580
P11	20x30	0	580
P13	18x30	0	580
P14	20x30	0	580
P15	28x30	0	580
P16	20x30	0	580
P17	20x30	0	580
P19	18x30	0	580
P20	15x30	0	580
P21	20x30	0	580
P22	28x30	0	580
P26	20x30	0	580
P27	20x30	0	580
P28	20x30	0	580
P29	20x30	0	580
P13A1	25x35	0	580

Legenda dos pilares	
	Pilar que morre

Legenda das vigas e paredes	
	Viga

c		— —		G.C	PREF. MUNICIPAL:
b					
a					

DATA APROVAÇÃO:

PROPIETÁRIO DA EDIFICAÇÃO:
Prefeitura Municipal de Abaeté—MG
CPF: 18.296.632/0001-00
R. Dr. Antônio Amador — CENTRO, Abaeté — MG, 35620—000

RESPONSÁVEL PELO PROJETO
Engª. Ricardo F. Poltronieri
CREA
78.407/D/MG

EMPRESA
CNPJ

VISTO
ASSIN. MATRIC.
APROV.

PROJETO ESTRUTURAL PRAÇA DE ESPORTES — SALÃO VSTIÁRIOS
ABAETÉ—MG

ESCALA 1: INDICADA

Nº