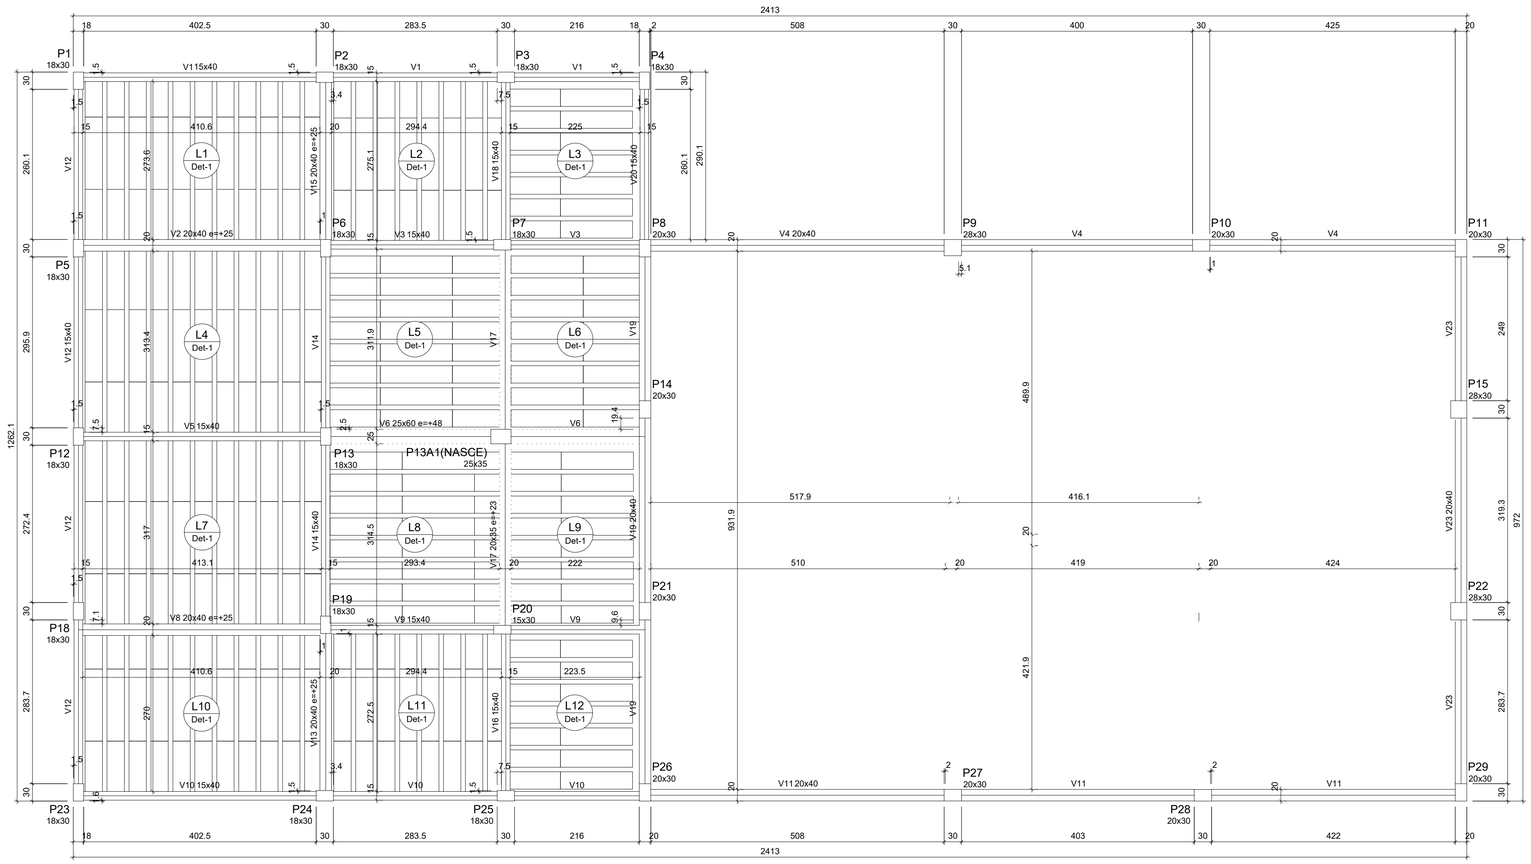



# Forma do pavimento NV Vestiário

Escala 1:50

| Vigas | | | |
|---|---|---|---|
| Nome | Seção (cm) | Elevação (cm) | Nível (cm) |
| V1 | 15x40 | 0 | 322 |
| V2 | 20x40 | 25 | 347 |
| V3 | 15x40 | 0 | 322 |
| V4 | 20x40 | 0 | 322 |
| V5 | 15x40 | 0 | 322 |
| V6 | 25x60 | 48 | 370 |
| V7 | 20x40 | 0 | 322 |
| V8 | 20x40 | 25 | 347 |
| V9 | 15x40 | 0 | 322 |
| V10 | 15x40 | 0 | 322 |
| V11 | 20x40 | 0 | 322 |
| V12 | 15x40 | 0 | 322 |
| V13 | 20x40 | 25 | 347 |
| V14 | 15x40 | 0 | 322 |
| V15 | 20x40 | 25 | 347 |
| V16 | 15x40 | 0 | 322 |
| V17 | 20x35 | 23 | 345 |
| V18 | 15x40 | 0 | 322 |
| V19 | 20x40 | 0 | 322 |
| V20 | 15x40 | 0 | 322 |
| V21 | 20x40 | 0 | 322 |
| V22 | 20x40 | 0 | 322 |
| V23 | 20x40 | 0 | 322 |

| Lajes | | | | | | | | | |
|---|---|---|---|---|---|---|---|---|---|
| Dados | | | | | | Sobrecarga (kgf/m²) | | | |
| Nome | Tipo | Altura (cm) | Elevação (cm) | Nível (cm) | Peso próprio (kgf/m²) | Adicional | Acidental | Localizada | Água |
| L1 | Pré-moldada | 12 | 0 | 322 | 143 | 0 | 80 | - | 0 |
| L2 | Pré-moldada | 12 | 0 | 322 | 143 | 0 | 80 | - | 0 |
| L3 | Pré-moldada | 12 | 0 | 322 | 143 | 0 | 80 | - | 0 |
| L4 | Pré-moldada | 12 | 0 | 322 | 143 | 0 | 80 | - | 0 |
| L5 | Pré-moldada | 12 | 0 | 322 | 143 | 0 | 80 | - | 320 |
| L6 | Pré-moldada | 12 | 0 | 322 | 143 | 0 | 80 | - | 0 |
| L7 | Pré-moldada | 12 | 0 | 322 | 143 | 0 | 80 | - | 0 |
| L8 | Pré-moldada | 12 | 0 | 322 | 143 | 0 | 80 | - | 320 |
| L9 | Pré-moldada | 12 | 0 | 322 | 143 | 0 | 80 | - | 0 |
| L10 | Pré-moldada | 12 | 0 | 322 | 143 | 0 | 80 | - | 0 |
| L11 | Pré-moldada | 12 | 0 | 322 | 143 | 0 | 80 | - | 0 |
| L12 | Pré-moldada | 12 | 0 | 322 | 143 | 0 | 80 | - | 0 |


| Características dos materiais | |
|---|---|
| fck (kgf/cm²) | Ecs (kgf/cm²) |
| 250 | 241500 |

| Pilares | | | |
|---|---|---|---|
| Nome | Seção (cm) | Elevação (cm) | Nível (cm) |
| P1 | 18x30 | 0 | 322 |
| P2 | 18x30 | 0 | 322 |
| P3 | 18x30 | 0 | 322 |
| P4 | 18x30 | 0 | 322 |
| P5 | 18x30 | 0 | 322 |
| P6 | 18x30 | 0 | 322 |
| P7 | 18x30 | 0 | 322 |
| P8 | 20x30 | 0 | 322 |
| P9 | 28x30 | 0 | 322 |
| P10 | 20x30 | 0 | 322 |
| P11 | 20x30 | 0 | 322 |
| P12 | 18x30 | 0 | 322 |
| P13 | 18x30 | 0 | 322 |
| P14 | 20x30 | 0 | 322 |
| P15 | 28x30 | 0 | 322 |
| P16 | 20x30 | 0 | 322 |
| P17 | 20x30 | 0 | 322 |
| P18 | 18x30 | 0 | 322 |
| P19 | 18x30 | 0 | 322 |
| P20 | 15x30 | 0 | 322 |
| P21 | 20x30 | 0 | 322 |
| P22 | 28x30 | 0 | 322 |
| P23 | 18x30 | 0 | 322 |
| P24 | 18x30 | 0 | 322 |
| P25 | 18x30 | 0 | 322 |
| P26 | 20x30 | 0 | 322 |
| P27 | 20x30 | 0 | 322 |
| P28 | 20x30 | 0 | 322 |
| P29 | 20x30 | 0 | 322 |
| P13A1 | 25x35 | 0 | 322 |

| Legenda dos pilares |
|---|
| Pilar que passa |
| Pilar que nasce |

| Legenda das vigas e paredes |
|---|
| Viga |
| Viga chata ou invertida |

Detalhe 1 (esc. 1:30)

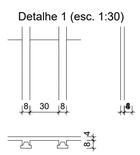


| | | DATA | FEITO | VISTO | APROV. |
|---|---|---|---|---|---|
| | c | | – – | | G.C |
| | b | | | | |
| | a | | | | |
| CLASSIFICAÇÃO | | ALTERAÇÕES | | | |

PREF. MUNICIPAL:

DATA APROVAÇÃO:

PROPIETÁRIO DA EDIFICAÇÃO:
Prefeitura Municipal de Abaeté–MG
CPF: 18.296.632/0001–00
R. Dr. Antônio Amador – CENTRO, Abaeté – MG, 35620–000

RESPONSÁVEL PELO PROJETO
Engº. Ricardo F. Poltronieri
CREA 78.407/D/MG

EMPRESA
OTIMIZA AUDITORIA E GESTÃO EM ENERGIA
CNPJ 28.776.579/0001–06

ENDEREÇO/CONTATO
DIVINÓPOLIS / WWW.OTIMIZAENERGIA.COM.BR

VISTO
ASSIN. MATRIC.
APROV.
ASSIN. MATRIC.
DATA 05/04/2022

PROJETO ESTRUTURAL PRAÇA DE ESPORTES – SALÃO VSTIÁRIOS
ABAETÉ–MG

OTIMIZA AUDITORIA E GESTÃO EM ENERGIA

ESCALA 1: INDICADA

Nº

FOLHA 05/12

ARQ