


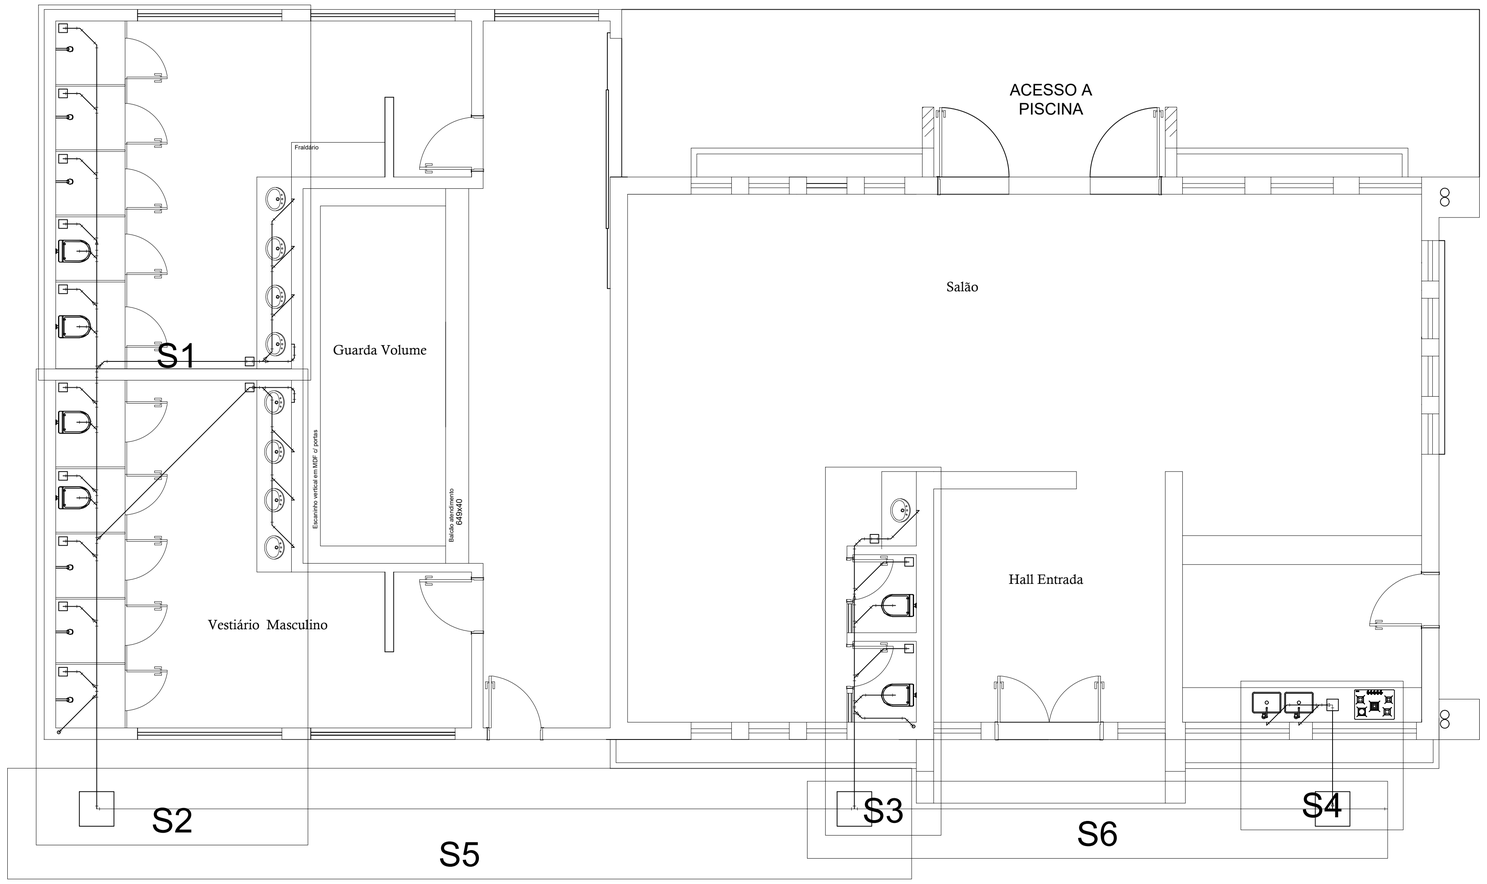


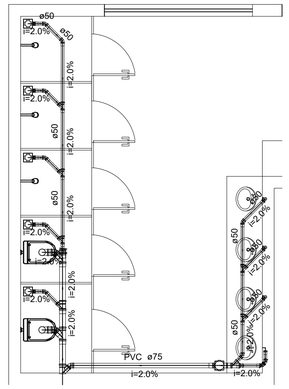


Detalhe S1
escala 1:50

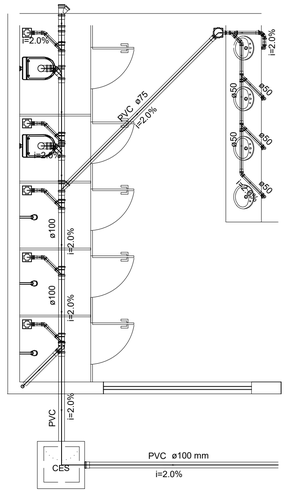


Detalhe S2
escala 1:50

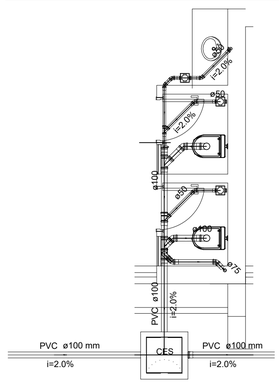


Detalhe S3
escala 1:50

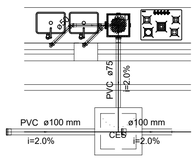

Detalhe S4
escala 1:50

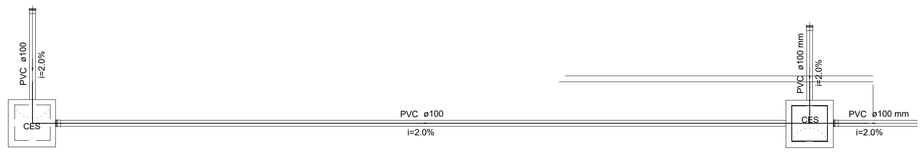

Detalhe S5
escala 1:50

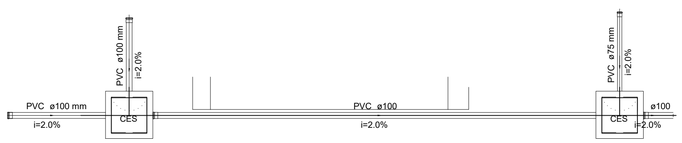

Detalhe S6
escala 1:50

	c		– –		G.C	
	b					
	a					
		DATA	FEITO	VISTO	APROV.	
CLASSIFICAÇÃO		ALTERAÇÕES				

PREF. MUNICIPAL:

DATA APROVAÇÃO:

PROPIETÁRIO DA EDIFICAÇÃO:
Prefeitura Municipal de Abaeté-MG
CPF: 18.296.632/0001-00
R. Dr. Antônio Amador – CENTRO, Abaeté – MG, 35620-000

RESPONSÁVEL PELO PROJETO	CREA
Engº. Ricardo F. Poltronieri	78.407/D/MG
EMPRESA	CNPJ
OTIMIZA AUDITORIA E GESTÃO EM ENERGIA	28.776.579/0001-06
ENDEREÇO/CONTATO	
DIVINÓPOLIS / WWW.OTIMIZAENERGIA.COM.BR	

VISTO
ASSIN. MATRIC.
APROV.
ASSIN. MATRIC.
DATA 05/04/2022

Hidrossanitário/ Sanitarios Salão
ABAETÉ-MG

ESCALA 1: INDICADA

Nº

FOLHA 01/01

ARQ

OTIMIZA
AUDITORIA E GESTÃO EM ENERGIA