

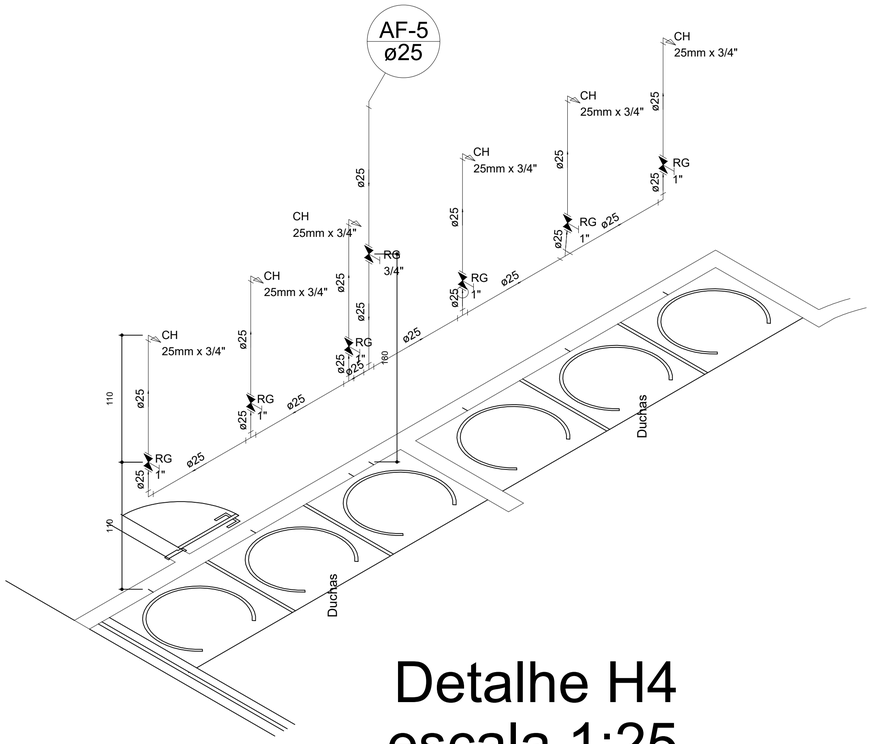



Detalhe H4
escala 1:25

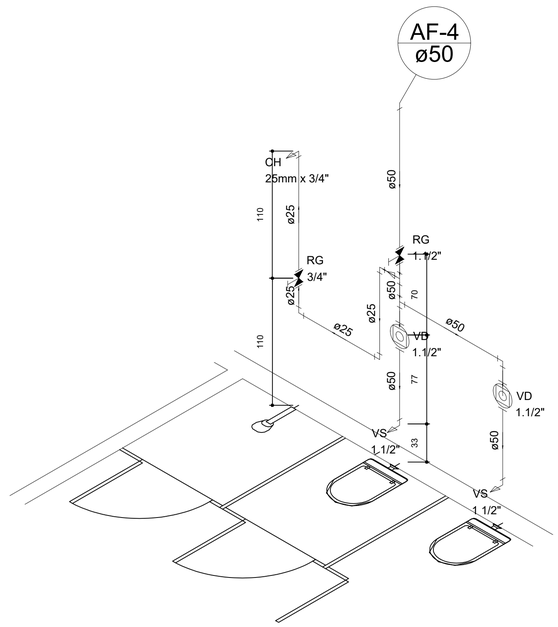

Detalhe H5
escala 1:25

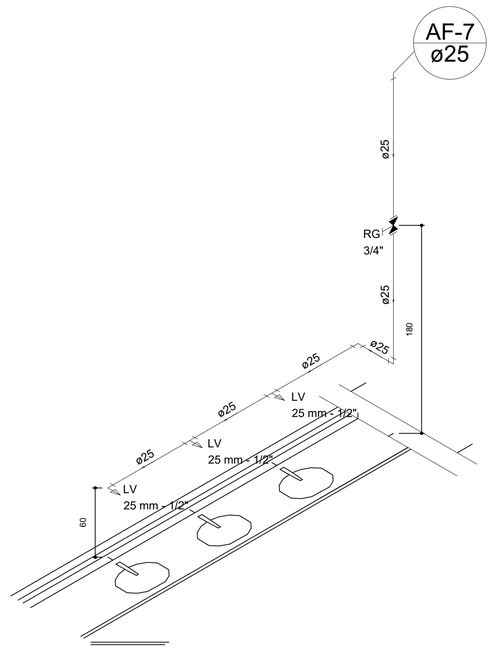

Detalhe H7
escala 1:25

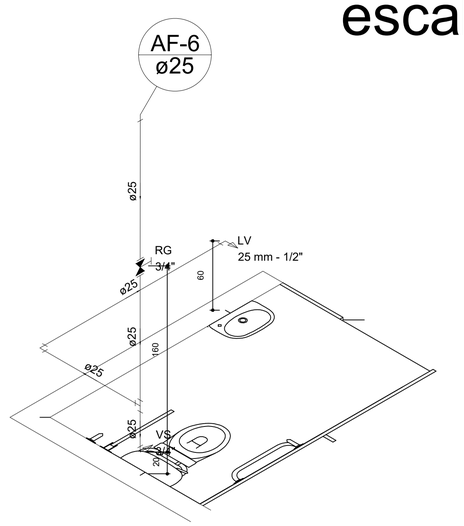

Detalhe H6
escala 1:25

	c		–	–	G.C	PREF. MUNICIPAL:
	b					
	a					
		DATA	FEITO	VISTO	APROV.	
CLASSIFICAÇÃO		ALTERAÇÕES				

DATA APROVAÇÃO:

PROPIETÁRIO DA EDIFICAÇÃO:
Prefeitura Municipal de Abaeté–MG
CPF: 18.296.632/0001–00
R. Dr. Antônio Amador – CENTRO, Abaeté – MG, 35620–000

RESPONSÁVEL PELO PROJETO	CREA	VISTO	
Engº. Ricardo F. Poltronieri	78.407/D/MG	ASSIN.	MATRIC.
EMPRESA	CNPJ	APROV.	
OTIMIZA AUDITORIA E GESTÃO EM ENERGIA	28.776.579/0001–06	ASSIN.	MATRIC.
ENDEREÇO/CONTATO		DATA	
DIVINÓPOLIS / WWW.OTIMIZAENERGIA.COM.BR		05/04/2022	

Hidrossanitário / Bar Sauna
ABAETÉ–MG

OTIMIZA
AUDITORIA E GESTÃO EM ENERGIA

ESCALA 1: INDICADA

Nº

FOLHA 02/02

ARQ