
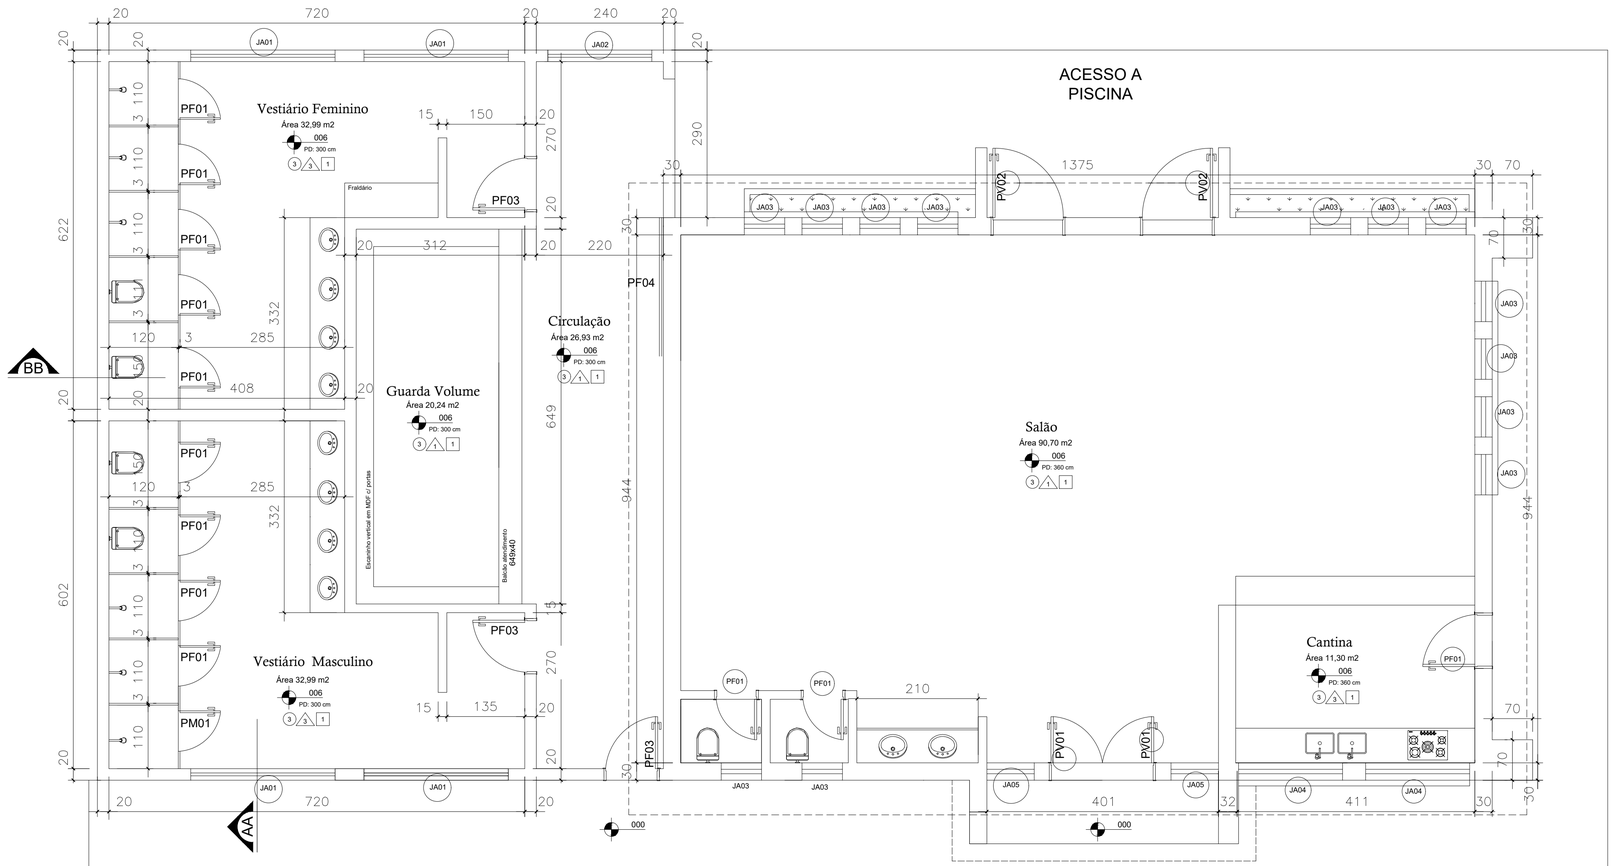


PLANTA BAIXA LAY-OUT

Escala 1:50

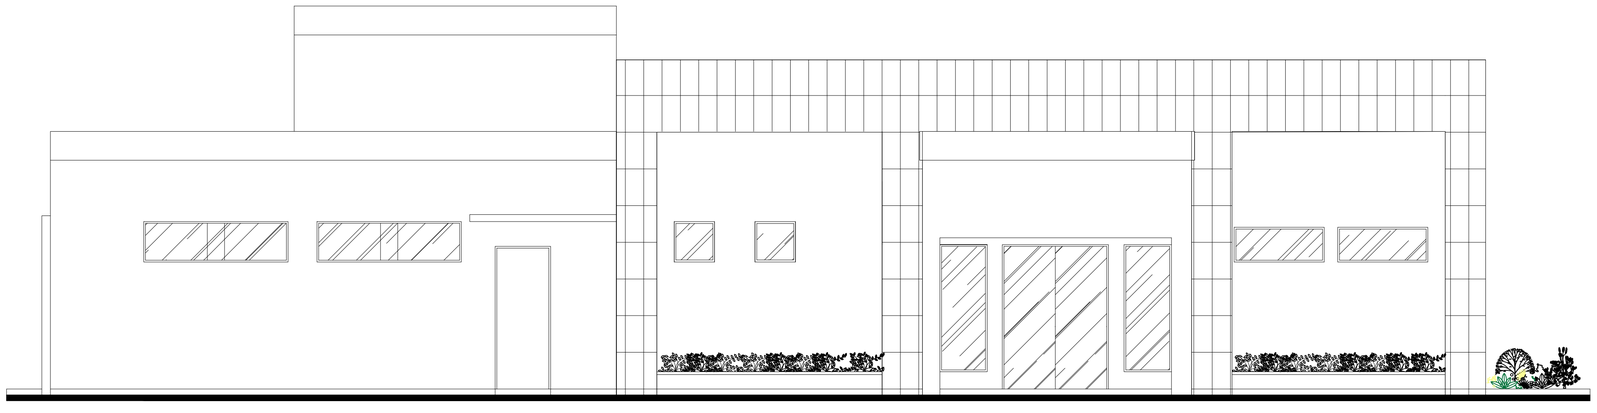

1

FACHADA

ELEVAÇÃO FRONTAL

Escala 1:50

	c		— —		G.C	
	b					
	a					
		DATA	FEITO	VISTO	APROV.	
CLASSIFICAÇÃO		ALTERAÇÕES				

PREF. MUNICIPAL:

DATA APROVAÇÃO:

PROPIETÁRIO DA EDIFICAÇÃO:
Prefeitura Municipal de Abaeté–MG
CPF: 18.296.632/0001-00
R. Dr. Antônio Amador – CENTRO, Abaeté – MG, 35620-000

RESPONSÁVEL PELO PROJETO
Engº. Ricardo F. Poltronieri
CREA
78.407/D/MG

EMPRESA
OTIMIZA AUDITORIA E GESTÃO EM ENERGIA
CNPJ
28.776.579/0001-06

ENDEREÇO/CONTATO
DIVINÓPOLIS / WWW.OTIMIZAENERGIA.COM.BR

VISTO
ASSIN. MATRIC.
APROV.
ASSIN. MATRIC.
DATA
05/04/2022

PROJETO ARQUITETÔNICO PRAÇA DE ESPORTES – VESTIÁRIO E SALÃO DE EVENTOS
ABAETÉ–MG

ESCALA 1: INDICADA

Nº

FOLHA 01/05

OTIMIZA
AUDITORIA E GESTÃO EM ENERGIA

ARQ