


2
FACHADA


## ELEVAÇÃO FUNDOS

Escala 1:50

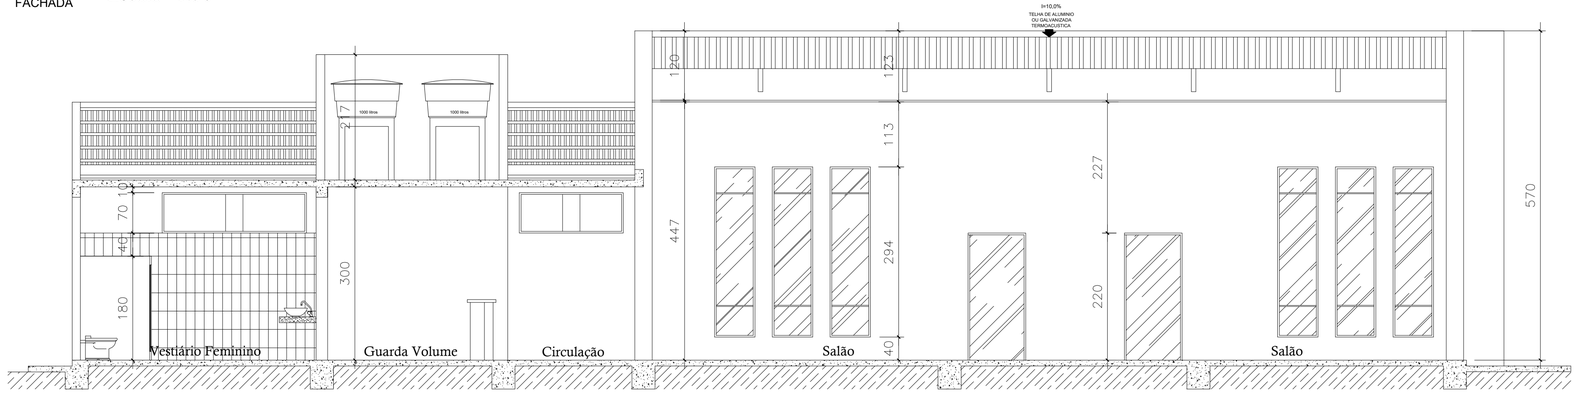



## CORTE - BB

Escala 1:50

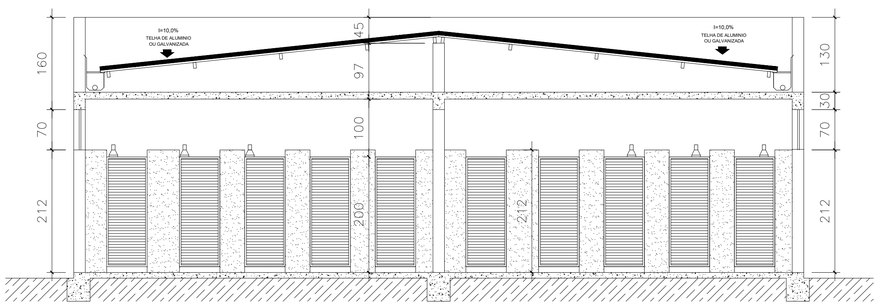


## CORTE - AA

Escala 1:50

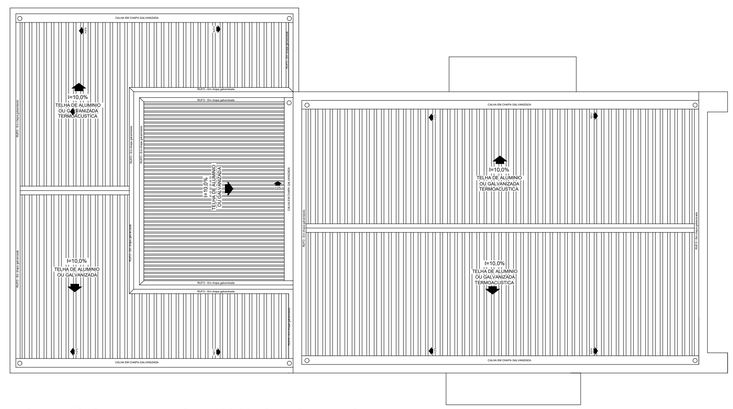


## DIAGRAMA DE COBERTURA

Escala 1:50

| | | | | | | |
|---|---|---|---|---|---|---|
| | c | | — | — | | G.C |
| | b | | | | | |
| | a | | | | | |
| | | DATA | FEITO | VISTO | APROV. | |
| CLASSIFICAÇÃO | | ALTERAÇÕES | | | | |

PREF. MUNICIPAL:

DATA APROVAÇÃO:

PROPIETÁRIO DA EDIFICAÇÃO:
Prefeitura Municipal de Abaeté—MG
CPF: 18.296.632/0001-00
R. Dr. Antônio Amador — CENTRO, Abaeté — MG, 35620—000

| | |
|---|---|
| RESPONSÁVEL PELO PROJETO<br>Engº. Ricardo F. Poltronieri | CREA<br>78.407/D/MG |
| EMPRESA<br>ÓTIMIZA AUDITORIA E GESTÃO EM ENERGIA | CNPJ<br>28.776.579/0001-06 |
| ENDEREÇO/CONTATO<br>DIVINÓPOLIS / WWW.OTIMIZAENERGIA.COM.BR | |

VISTO
ASSIN. MATRIC.
APROV.
ASSIN. MATRIC.
DATA 05/04/2022

PROJETO ARQUITETÔNICO PRAÇA DE ESPORTES – VESTIÁRIO E SALÃO DE EVENTOS
ABAETÉ—MG

ESCALA 1: INDICADA

Nº

FOLHA 01/05

A1R0