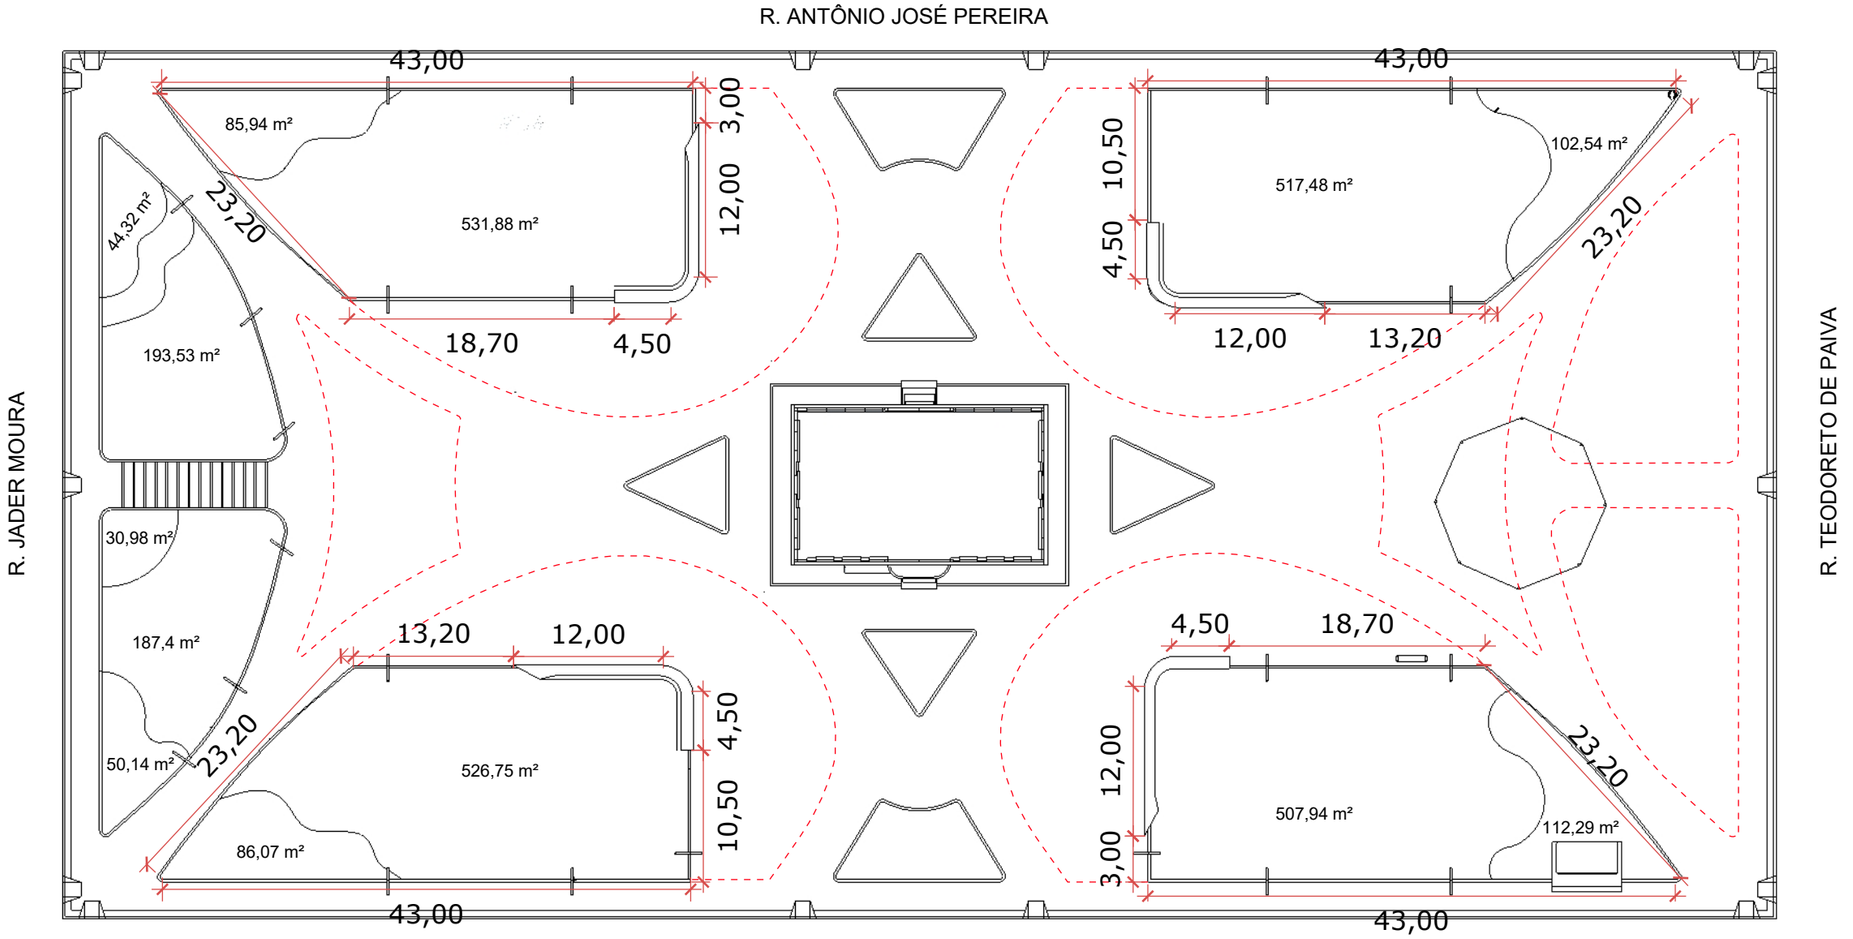


PLANTA PRAÇA

ESCALA 1/500

PISO A SER UTILIZADO: **INTERTRAVADO**

QUANTIDADE PISO CENTRAL (CINZA) = **5729,85 m²**

MEIO FIO INTERNO: **25X80**

MEIO FIO EXTERNO: **30X80**

LEGENDA

- - -	PROJEÇÃO CANTEIROS ANTIGOS
———	NOVOS CANTEIROS

NOTAS

- COTAS EM CENTÍMETROS;

- ANTES DE EXECUTAR CONFERIR TODAS AS MEDIDAS NO LOCAL;

- TODAS AS IMAGENS CONTIDAS NESSE ARQUIVO SÃO ILUSTRATIVAS;

- ESSA PRANCHA DEVE SER IMPRESSA COLORIDA.

DATA
24/10/2022

DESENHO
DÉBORAH FONSECA

RESPONSÁV
FERNANDA NICOLI | PEDRO CAMPOS

ARQUIVO
PRAÇA

ESCALA
INDICADA

FASE
DETALHAMENTO

FOLHA
01/25

TÍTULO
PLANTA PRAÇA
PREFEITURA

PROJETO
REVITALIZAÇÃO PRAÇA
PREFEITURA ABAETÉ

CLIENTE
PREFEITURA ABAETÉ

TRABALHO
DESENVOLVIDO POR:

NANDA NICOLI
DESIGN DE INTERIORES

PEDRO CAMPOS
arquitetura & interiores

DÉBORAH FONSECA
arquitetura & interiores