
PERGOLADO EM U

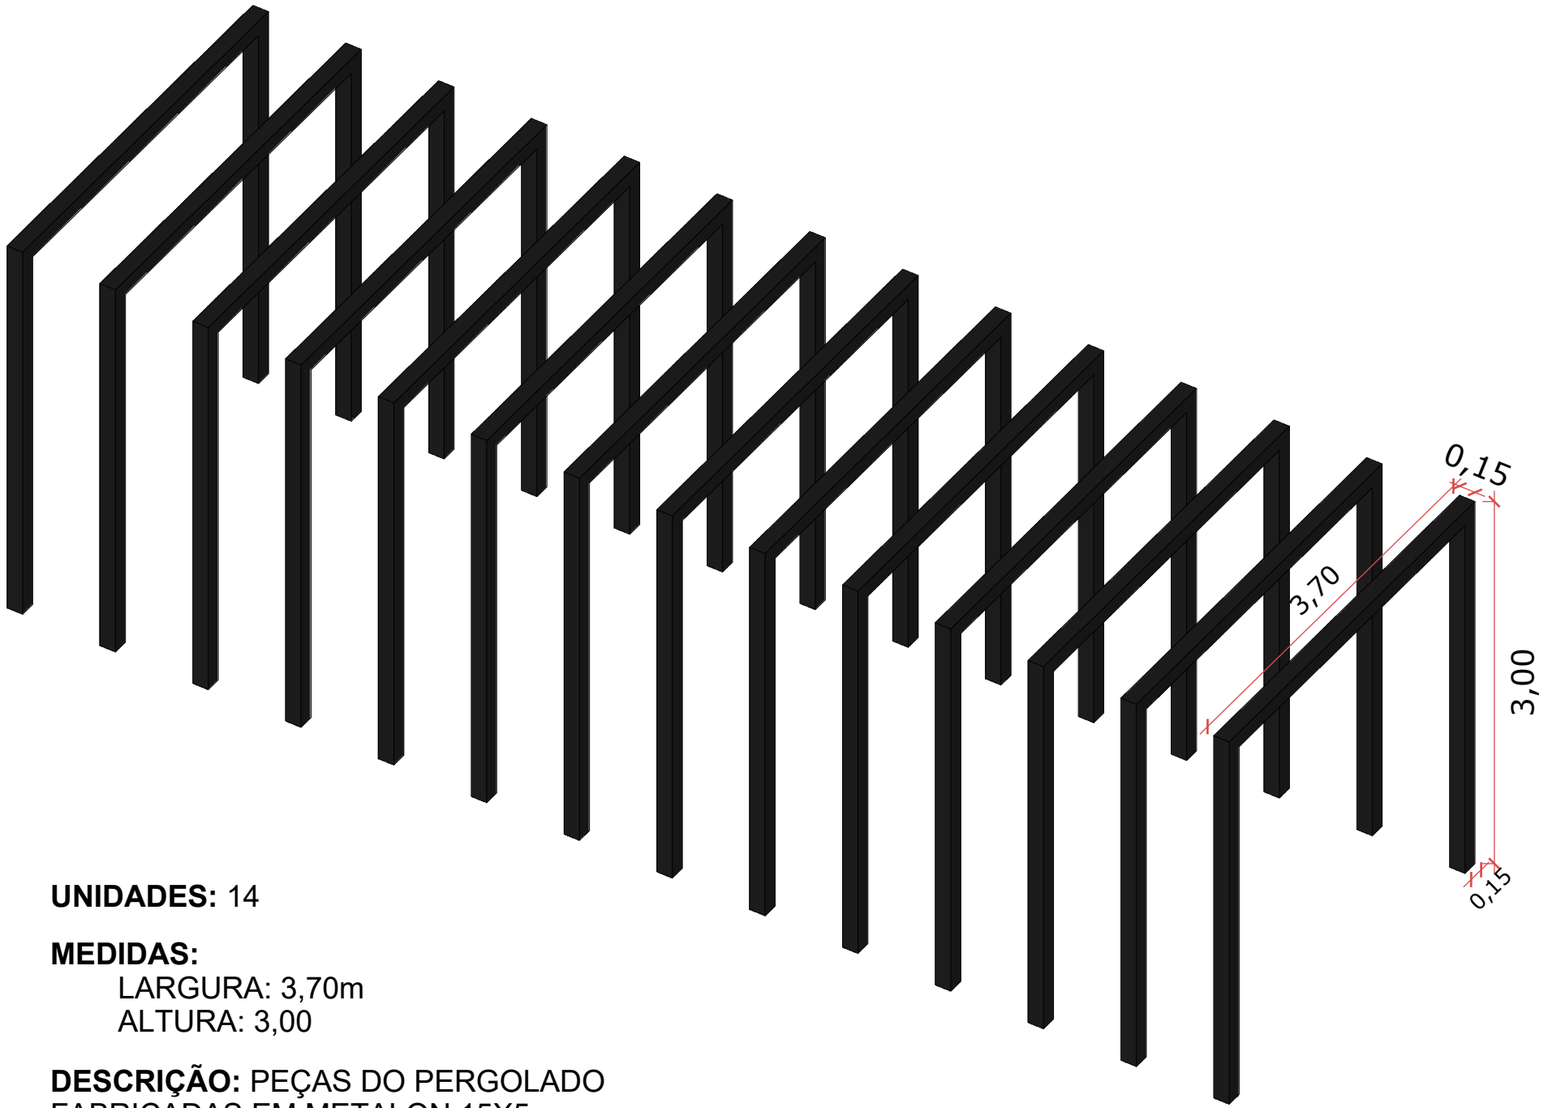

UNIDADES: 14

MEDIDAS:
LARGURA: 3,70m
ALTURA: 3,00

DESCRIÇÃO: PEÇAS DO PERGOLADO FABRICADAS EM METALON 15X5.

PINTURA AUTOMOTIVA.

ESPAÇAMENTO ENTRE CADA PEÇA: 0,75m

NOTAS

- COTAS EM CENTÍMETROS;

- ANTES DE EXECUTAR CONFERIR TODAS AS MEDIDAS NO LOCAL;

- TODAS AS IMAGENS CONTIDAS NESSE ARQUIVO SÃO ILUSTRATIVAS;

- ESSA PRANCHA DEVE SER IMPRESSA COLORIDA.

DATA
24/10/2022

DESENHO
DÉBORAH FONSECA

RESPONSÁV
FERNANDA NICOLI | PEDRO CAMPOS

ARQUIVO
PRAÇA

ESCALA
INDICADA

FASE
DETALHAMENTO

FOLHA
22/25

TÍTULO
PLANTA PRAÇA PREFEITURA

PROJETO
REVITALIZAÇÃO PRAÇA PREFEITURA ABAETÉ

CLIENTE
PREFEITURA ABAETÉ

TRABALHO DESENVOLVIDO POR:

NANDA NICOLI
DESIGN DE INTERIORES

PEDRO CAMPOS
arquitetura & interiores

DÉBORAH FONSECA
arquitetura & interiores