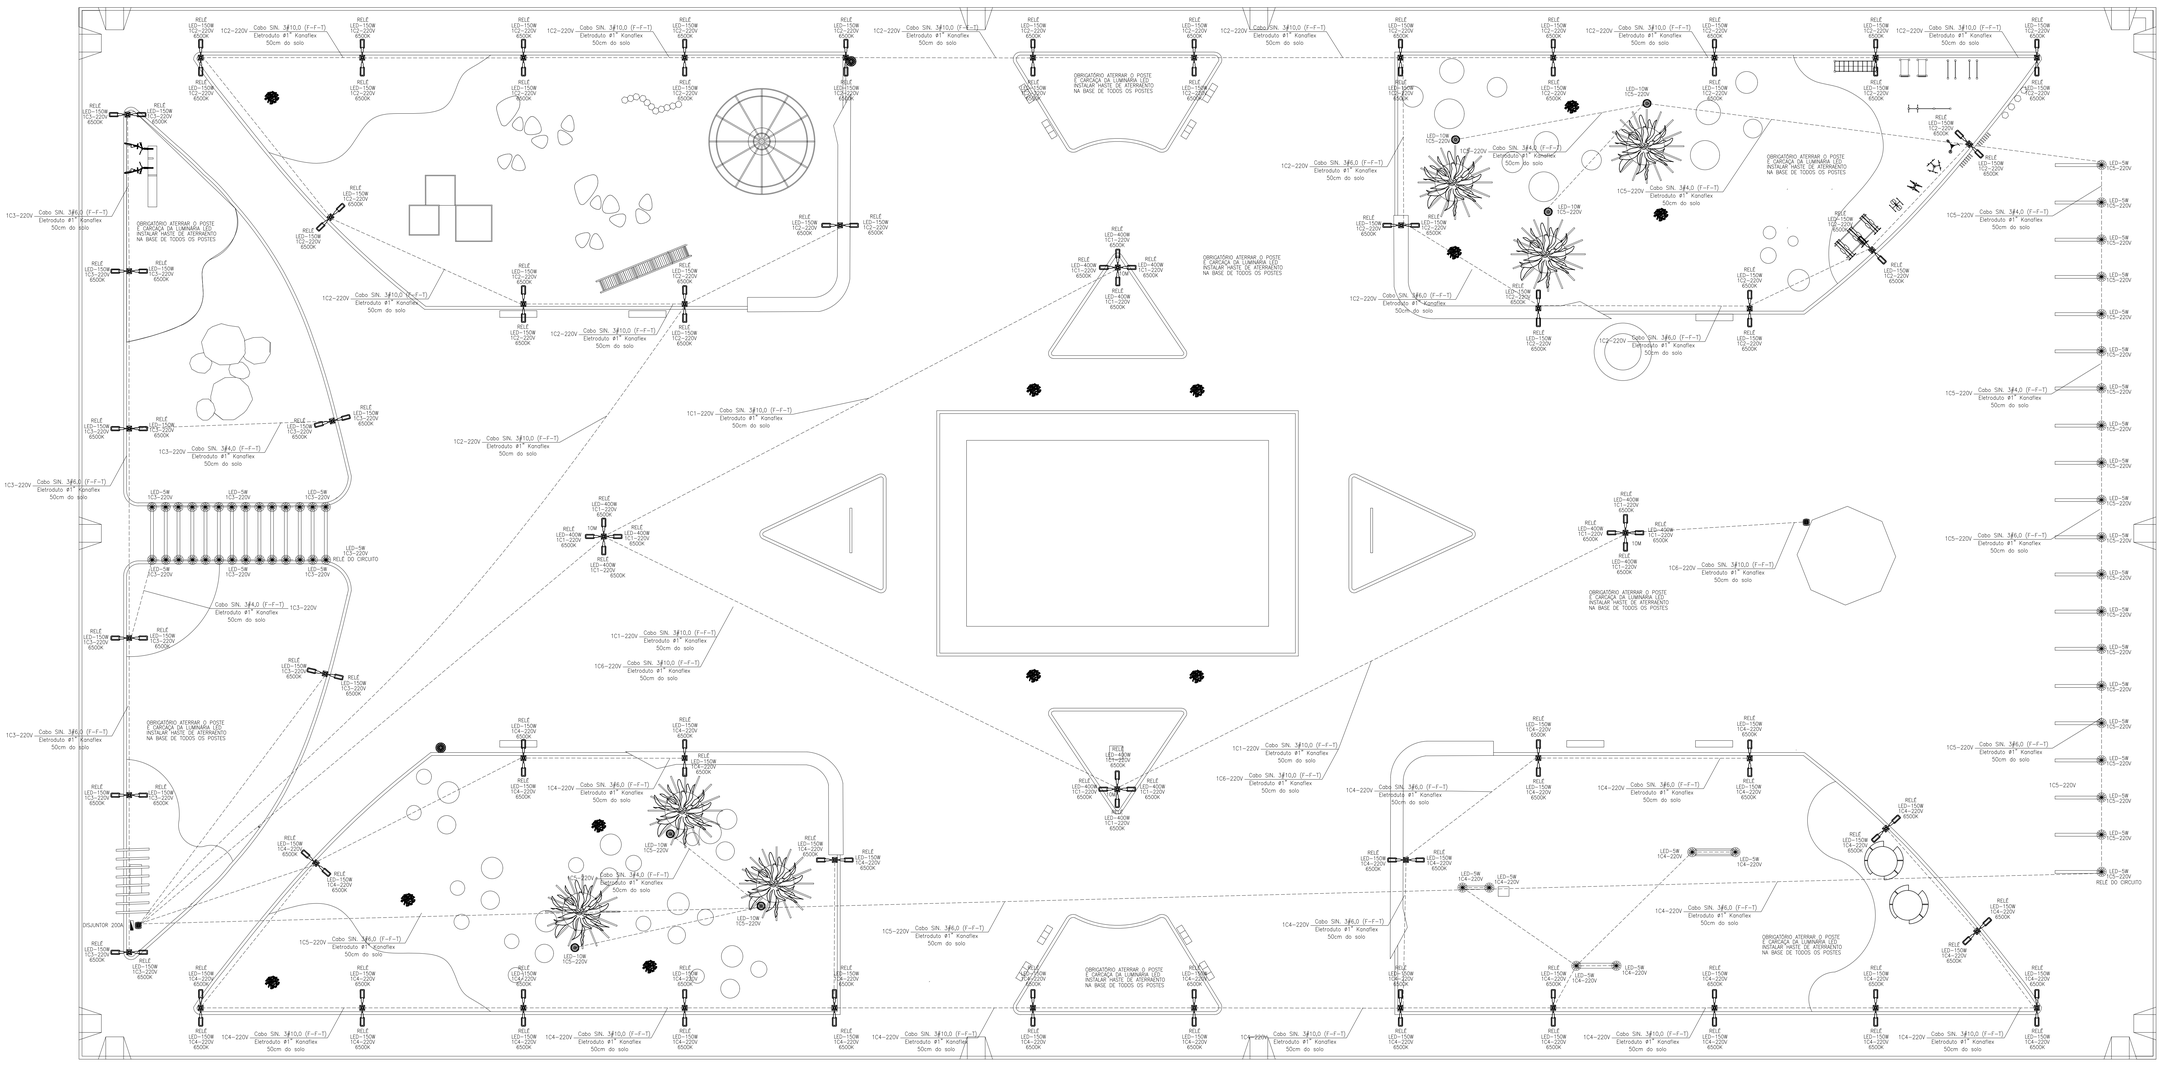


PLANTA LAYOUT

c		–	–	G.C
b				
a				
	DATA	FEITO	VISTO	APROV.
CLASSIFICAÇÃO	ALTERAÇÕES			

DISTR. QT/TIPO ORGÃO TOTAL

NOTAS:

SIMBOLOGIA

# Ø	INDICATIVO DE DIMENSÃO DO CONDUTOR EM mm2 E DO ELETRODUTO EM POLEGADAS.
	CAIXA DE PASSAGEM ZB – CONCRETO, 5 CM ACIMA DO SOLO
	HASTE DE ATERRAR TIPO COSINI.ERWELD ALTA CAMADA Ø5/8 x 2,40m (254 MICRONS) CONEXÃO POR SOLDA EXOTÉRMICA
	POSTE 4M COM 2 LUMINÁRIA DE LED 50W
	POSTE 4M COM UMA LUMINÁRIA DE LED 50W
	QUADRO DE DISJUNTORS – QDC

PROPRIETÁRIO DA EDIFICAÇÃO:
Prefeitura Municipal de Abaeté–MG
CNPJ: 18.296.632/0001–00
Av. Getúlio Vargas – CENTRO, Abaeté – MG, 35620–000

RESPONSÁVEL PELO PROJETO	CREA
MARLON JOSÉ DE OLIVEIRA JUNIOR	211508/D
EMPRESA	CNPJ
OTIMIZA AUDITORIA E GESTÃO EM ENERGIA	28.776.579/0001–06
ENDEREÇO/CONTATO	DATA
DIVINÓPOLIS / 37 9 9999–3339	19/06/2021

VISTO
ASSIN. MATRIC.
APROV.
ASSIN. MATRIC.

PROJETO ELÉTRICO PARA PRAÇA
ABAETÉ–MG

OTIMIZA AUDITORIA E GESTÃO EM ENERGIA

ESCALA 1: SEM ESCALA

Nº

FOLHA 01/02

A1D