
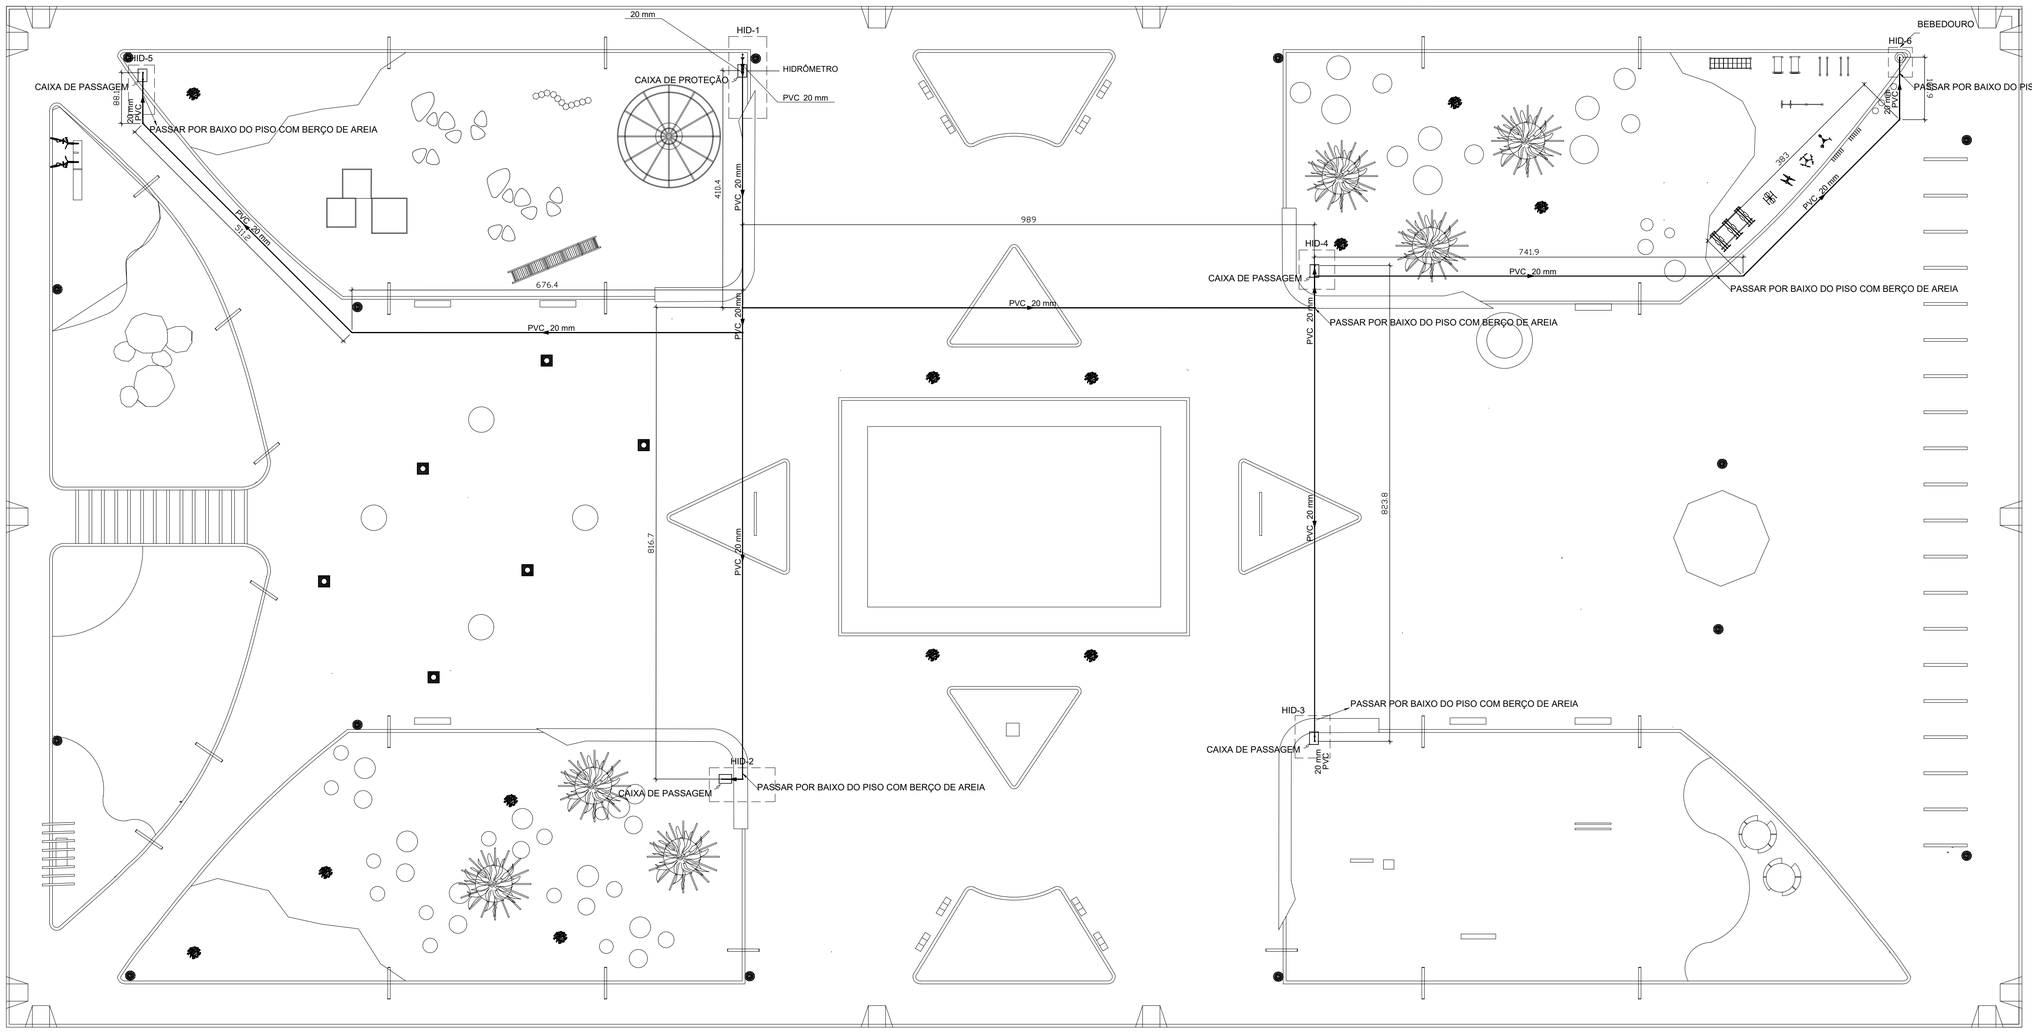


Planta Baixa - Alimentação

Escala 1:200


	Metais	
	Registro esfera borboleta bruto PVC 1/2"	1pç
	PVC misto soldável	
	Joelho 90 soldável c/ rosca 20 mm - 1/2"	3pç
	PVC rígido roscável	
A2	Tubos 1/2"	0.28m
	PVC rígido soldável	
	Adapt sold.curto c/bolsa-rosca p registro 20 mm - 1/2"	1pç
	Joelho 90° soldável 20 mm	1pç
	Tubos 20 mm	0.85m
	Metais	
A3	Registro de gaveta bruto ABNT 1/2"	1pç
	PVC rígido soldável	
	Adapt sold.curto c/bolsa-rosca p registro 20 mm - 1/2"	2pç

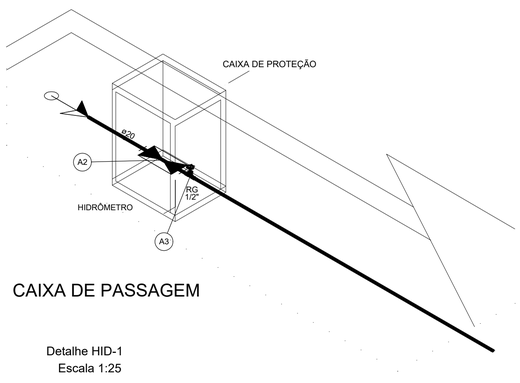


CAIXA DE PASSAGEM

Detalhe HID-1
Escala 1:25

	PVC rígido soldável	
A1	Joelho 90° soldável 20 mm	1pç
	Metais	
A3	Registro de gaveta bruto ABNT 1/2"	1pç
	PVC rígido soldável	
	Adapt sold.curto c/bolsa-rosca p registro 20 mm - 1/2"	2pç
	Aparelho	
F2	Torneira de Jardim 20mm x 1/2"	1pç
	PVC soldável azul c/ bucha latão	
	Joelho 90° soldável com bucha de latão 20 mm - 1/2"	1pç

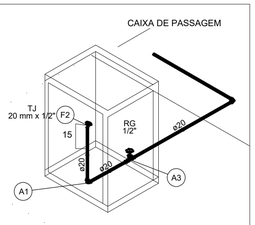

Detalhe HID-2 A 5
Escala 1:25

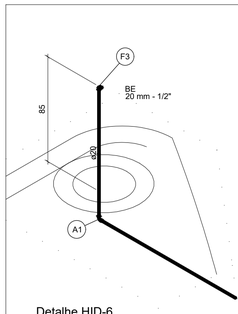


	PVC rígido soldável	
A1	Joelho 90° soldável 20 mm	1pç
	Aparelho	
	Bebedouro 20mm x 1/2"	1pç
	PVC Acessórios	
F3	Engate flexível plástico 1/2 - 30cm	1pç
	PVC soldável azul c/ bucha latão	
	Joelho 90° soldável com bucha de latão 20 mm - 1/2"	1pç

Detalhe HID-6
Escala 1:25



Caixa De Proteção Hidrômetro
Enterrada Piso Passeio

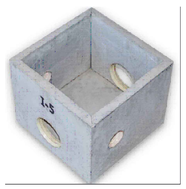

Caixa De Passagem
Enterrada Piso Passeio



Tampa de ferro

c		—	—		G.C
b					
a					
	DATA	FEITO	VISTO	APROV.	
CLASSIFICAÇÃO	ALTERAÇÕES				

PREF. MUNICIPAL:

DATA APROVAÇÃO:

PROPIETÁRIO DA EDIFICAÇÃO:
Prefeitura Municipal de Abaeté—MG
CPF: 18.296.632/0001-00
R. Dr. Antônio Amador — CENTRO, Abaeté — MG, 35620—000

RESPONSÁVEL PELO PROJETO HENRIQUE VITAL DO CARMO FREITAS	CREA 188562D/MG
EMPRESA OTIMIZA AUDITORIA E GESTÃO EM ENERGIA	CNPJ 28.776.579/0001-06
ENDEREÇO/CONTATO DIVINÓPOLIS / WWW.OTIMIZAENERGIA.COM.BR	

VISTO
ASSIN. MATRIC.
APROV.
ASSIN. MATRIC.
DATA 23/03/2023

PROJETO HIDRÁULICO — PRAÇA PREFEITURA
ABAETÉ—MG

ESCALA 1: INDICADA

Nº

FOLHA 01/01

ARQ

OTIMIZA
AUDITORIA E GESTÃO EM ENERGIA