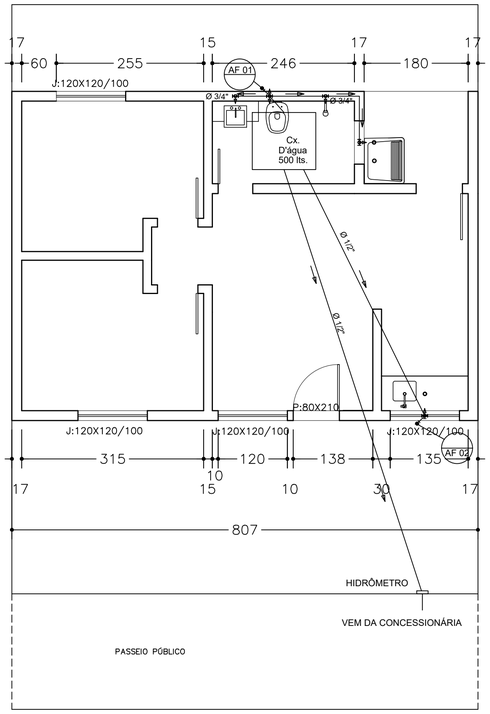

PLANTA BAIXA
ESC 1/50

CX Caixa d'água
BO Boia

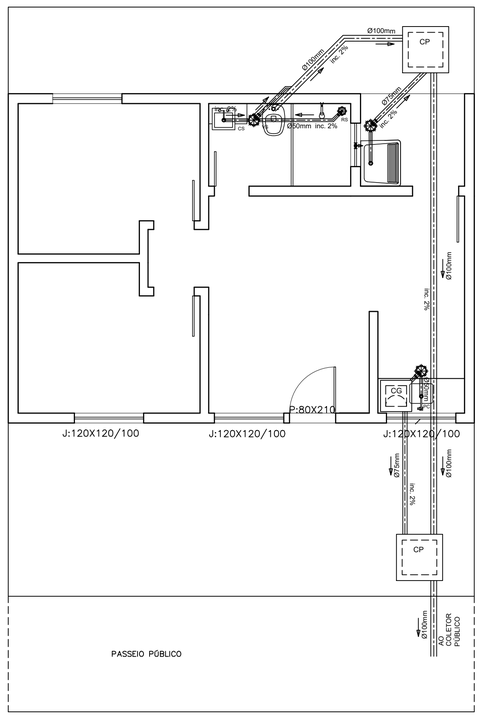

PLANTA BAIXA
ESC 1/50

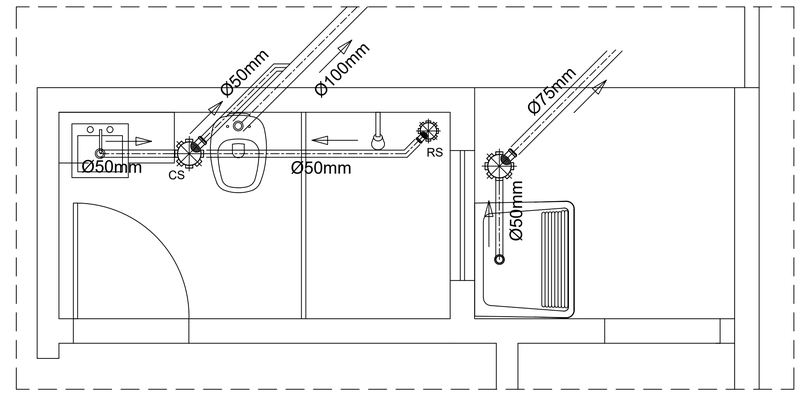

Detalhe -B. Social e A.Serviço
Escala 1:25

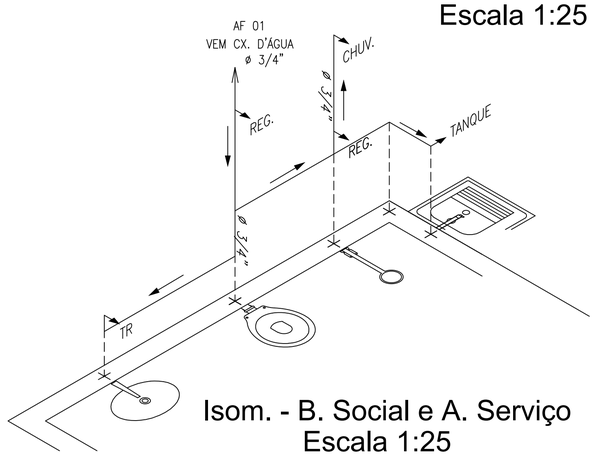

Isom. - B. Social e A. Serviço
Escala 1:25

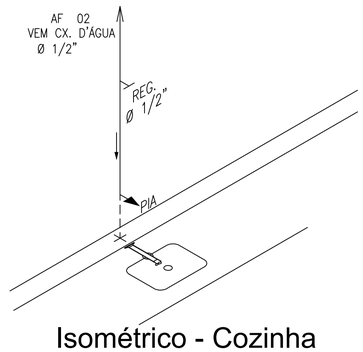

Isométrico - Cozinha
Escala 1:25

DETALHE TIPICO DA CAIXA D'ÁGUA

Detalhe de ligação ilustrativo, podendo ser variável conforme as necessidades de execução no local

Detalhe Ligação de Caixa d'água Polietileno
Sem Escala

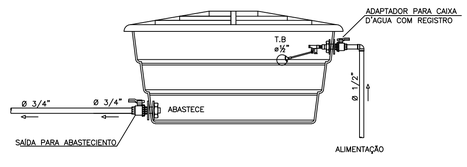

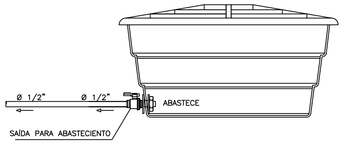

Esquema Alimentação e Abastecimento

CAIXA DE INSPEÇÃO 60x60cm

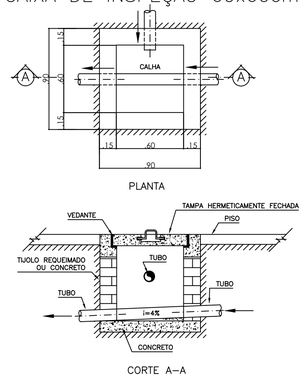

CAIXA DE GORDURA 20x40cm

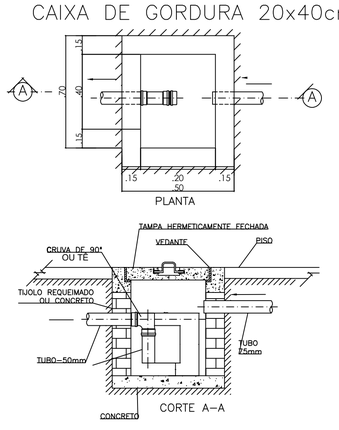

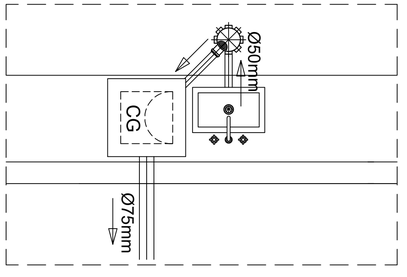

Detalhe - Cozinha
Escala 1:25

TQ Tanque em concreto
CH Chuveiro
VS Vaso Sanitário
LV Lavatório
PC Pia de cozinha

CG Caixa de gordura
CP Caixa de Passagem
RS Ralo Seco

	DATA	FEITO	VISTO	APROV.
c				G.C
b				
a				

ALTERAÇÕES

DISTRIBUIÇÃO AUTOMÁTICA DE CÓPIAS
DISTR. QT/TIPO ÓRGÃO TOTAL
CLASSIFICAÇÃO

PROPRIETÁRIO DA EDIFICAÇÃO:
PREFEITURA MUNICIPAL DE ABAETÉ–MG
CNPJ: 18.296.632/0001–00
CASAS POPULARES A CONSTRUIR

RESPONSÁVEL PELO PROJETO	CREA
GABRIELA PAULINELLI ALMEIDA	187155/D
EMPRESA	CNPJ
OTIMIZA AUDITORIA E GESTÃO EM ENERGIA	28.776.579/0001–06
ENDEREÇO/CONTATO	
DIVINÓPOLIS / CONTATO@OTIMIZAENERGIA.COM.BR	

VISTO
ASSIN. MATRIC.
APROV.
ASSIN. MATRIC.
DATA 10/04/2023

PROJETO ÁGUA E ESGOTO CASAS POPULARES
ABAETÉ–MG

OTIMIZA AUDITORIA E GESTÃO EM ENERGIA

ESCALA 1: SEM ESCALA
Nº
FOLHA 01/01
ARQ