PRODUCED BY AN AUTODESK EDUCATIONAL PRODUCT

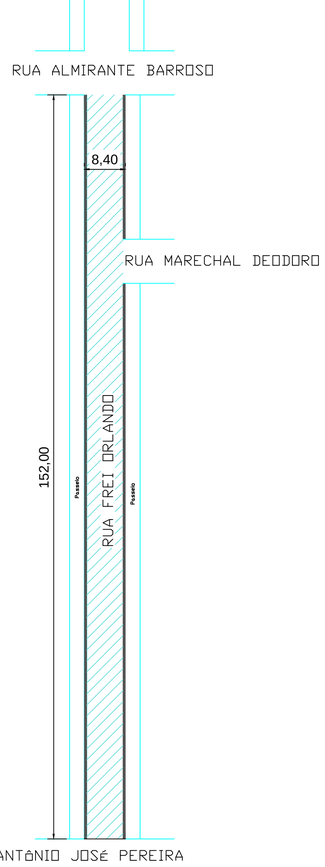

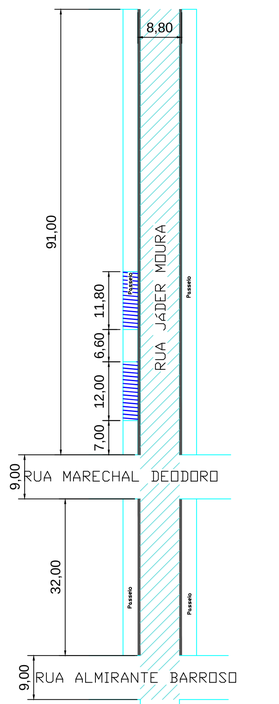

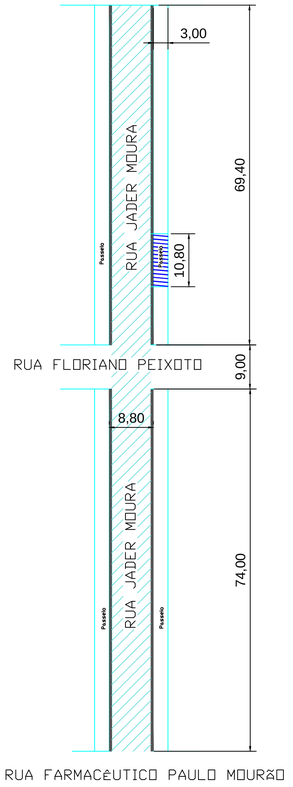

Projeto aprovado em

09 /08 /2021

Ivanir Deladier da Costa
Prefeito Municipal
Abaeté - MG

LEGENDA

- Ruas a pavimentar
- Passeio a executar
- Linha de rota acessível
- Meio-fio a construir
- Rampas a construir
- Rampas existentes ou inexequíveis
- R1- Placa pare existente
- R1-Placa pare á implantar
- B-I - Faixa de pedestre a implantar
- Plca nome logradouro implantar
- Placa nome logradouro existente
- Suporte

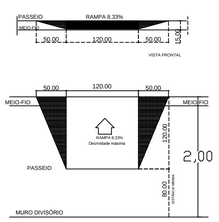

PLANTA BAIXA
ESCALA ——— 1:50

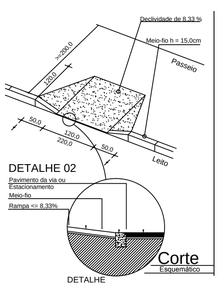

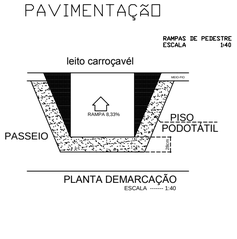

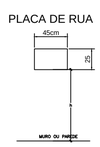

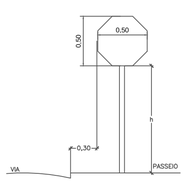



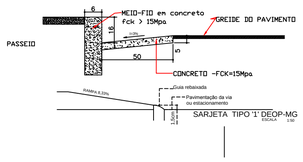

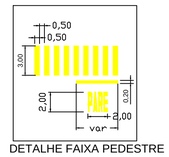

DETALHE FAIXA PEDESTRE



DETALHE DO TRECHO 01

RESPONSÁVEL TÉCNICO: ALEXANDER DE OLIVEIRA VALADARES CREA-MG 198.461/D	PREFEITURA MUNICIPAL: ABAETÉ		ESCALA: 1:500
	VISTO PREFEITO:	PROJETO: PAVIMENTAÇÃO EM CBUQ	ÁREA A PAVIMENTAR: 3.858,72M²
CADISTA: AOV DATA: 25/02/2021	VISTO SEC. OBRAS:	ENDEREÇO: Ruas Frei Orlando e Jáder Moura	REVISÃO: 00. 02/2021
Processo: Contrato de repasse 902349/2020 MDR	ART: MG20210114659	CONTEÚDO: Planta das ruas com detalhes de pavimentação, sinalização e passeio.	FOLHA: 01/03

PRODUCED BY AN AUTODESK EDUCATIONAL PRODUCT

PRODUCED BY AN AUTODESK EDUCATIONAL PRODUCT

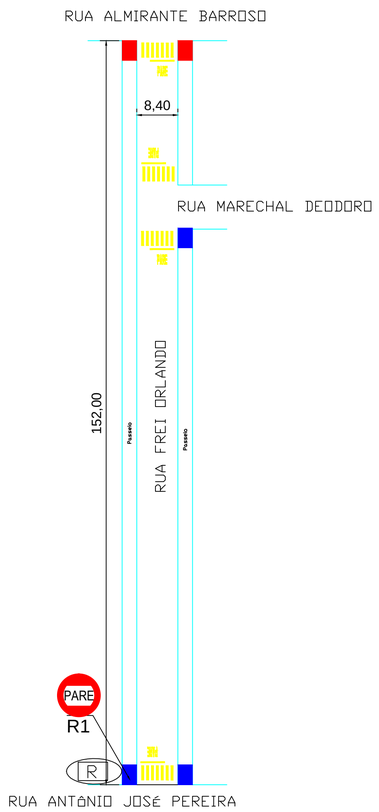

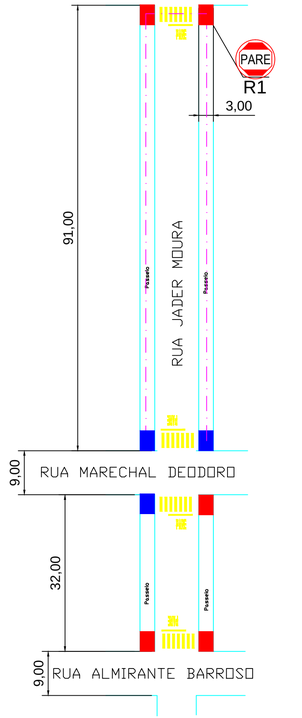

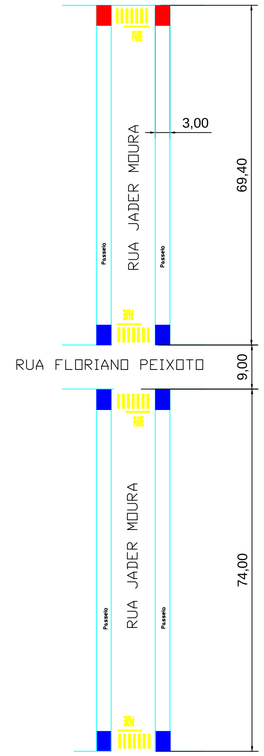

Projeto aprovado em

09 /08 /2021

Ivanir Deladier da Costa
Prefeito Municipal
Abaeté - MG

LEGENDA

- Ruas a pavimentar
- Passeio a executar
- Linha de rota acessível
- Meio-fio a construir
- Rampas a construir
- Rampas existentes ou inexequíveis
- R1- Placa pare existente
- R1-Placa pare á implantar
- B-I - Faixa de pedestre a implantar
- Plca nome logradouro implantar
- Placa nome logradouro existente
- Suporte

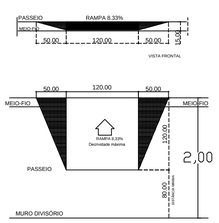

PLANTA BAIXA
ESCALA ------- 1:50

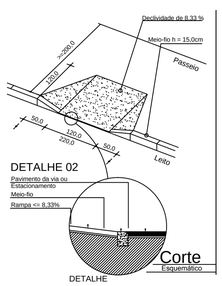

PAVIMENTAÇÃO

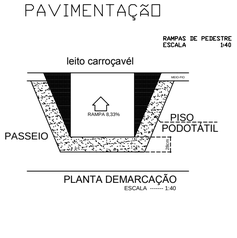

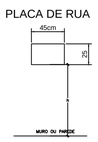

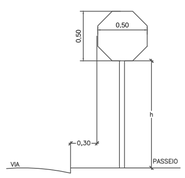

SINALIZAÇÃO VERTICAL



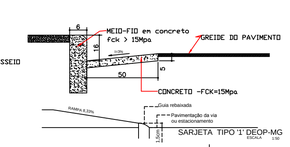

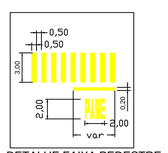



RESPONSÁVEL TÉCNICO: ALEXANDER DE OLIVEIRA VALADARES CREA-MG 198.461/D	PREFEITURA MUNICIPAL: ABAETÉ		ESCALA: 1:500
CADISTA: AOV	DATA: 25/02/2021	VISTO PREFEITO:	PROJETO: PAVIMENTAÇÃO EM CBUQ
Processo: Contrato de repasse 902349/2020 MDR	ART: MG20210114659	VISTO SEC. OBRAS:	ENDEREÇO: Ruas Frei Orlando e Jáder Moura
		CONTEÚDO: Planta das ruas com detalhes de pavimentação, sinalização e passeio.	ÁREA A PAVIMENTAR: 3.858,72M²
			REVISÃO: 00. 02/2021
			FOLHA: 02/03

PRODUCED BY AN AUTODESK EDUCATIONAL PRODUCT

PRODUCED BY AN AUTODESK EDUCATIONAL PRODUCT

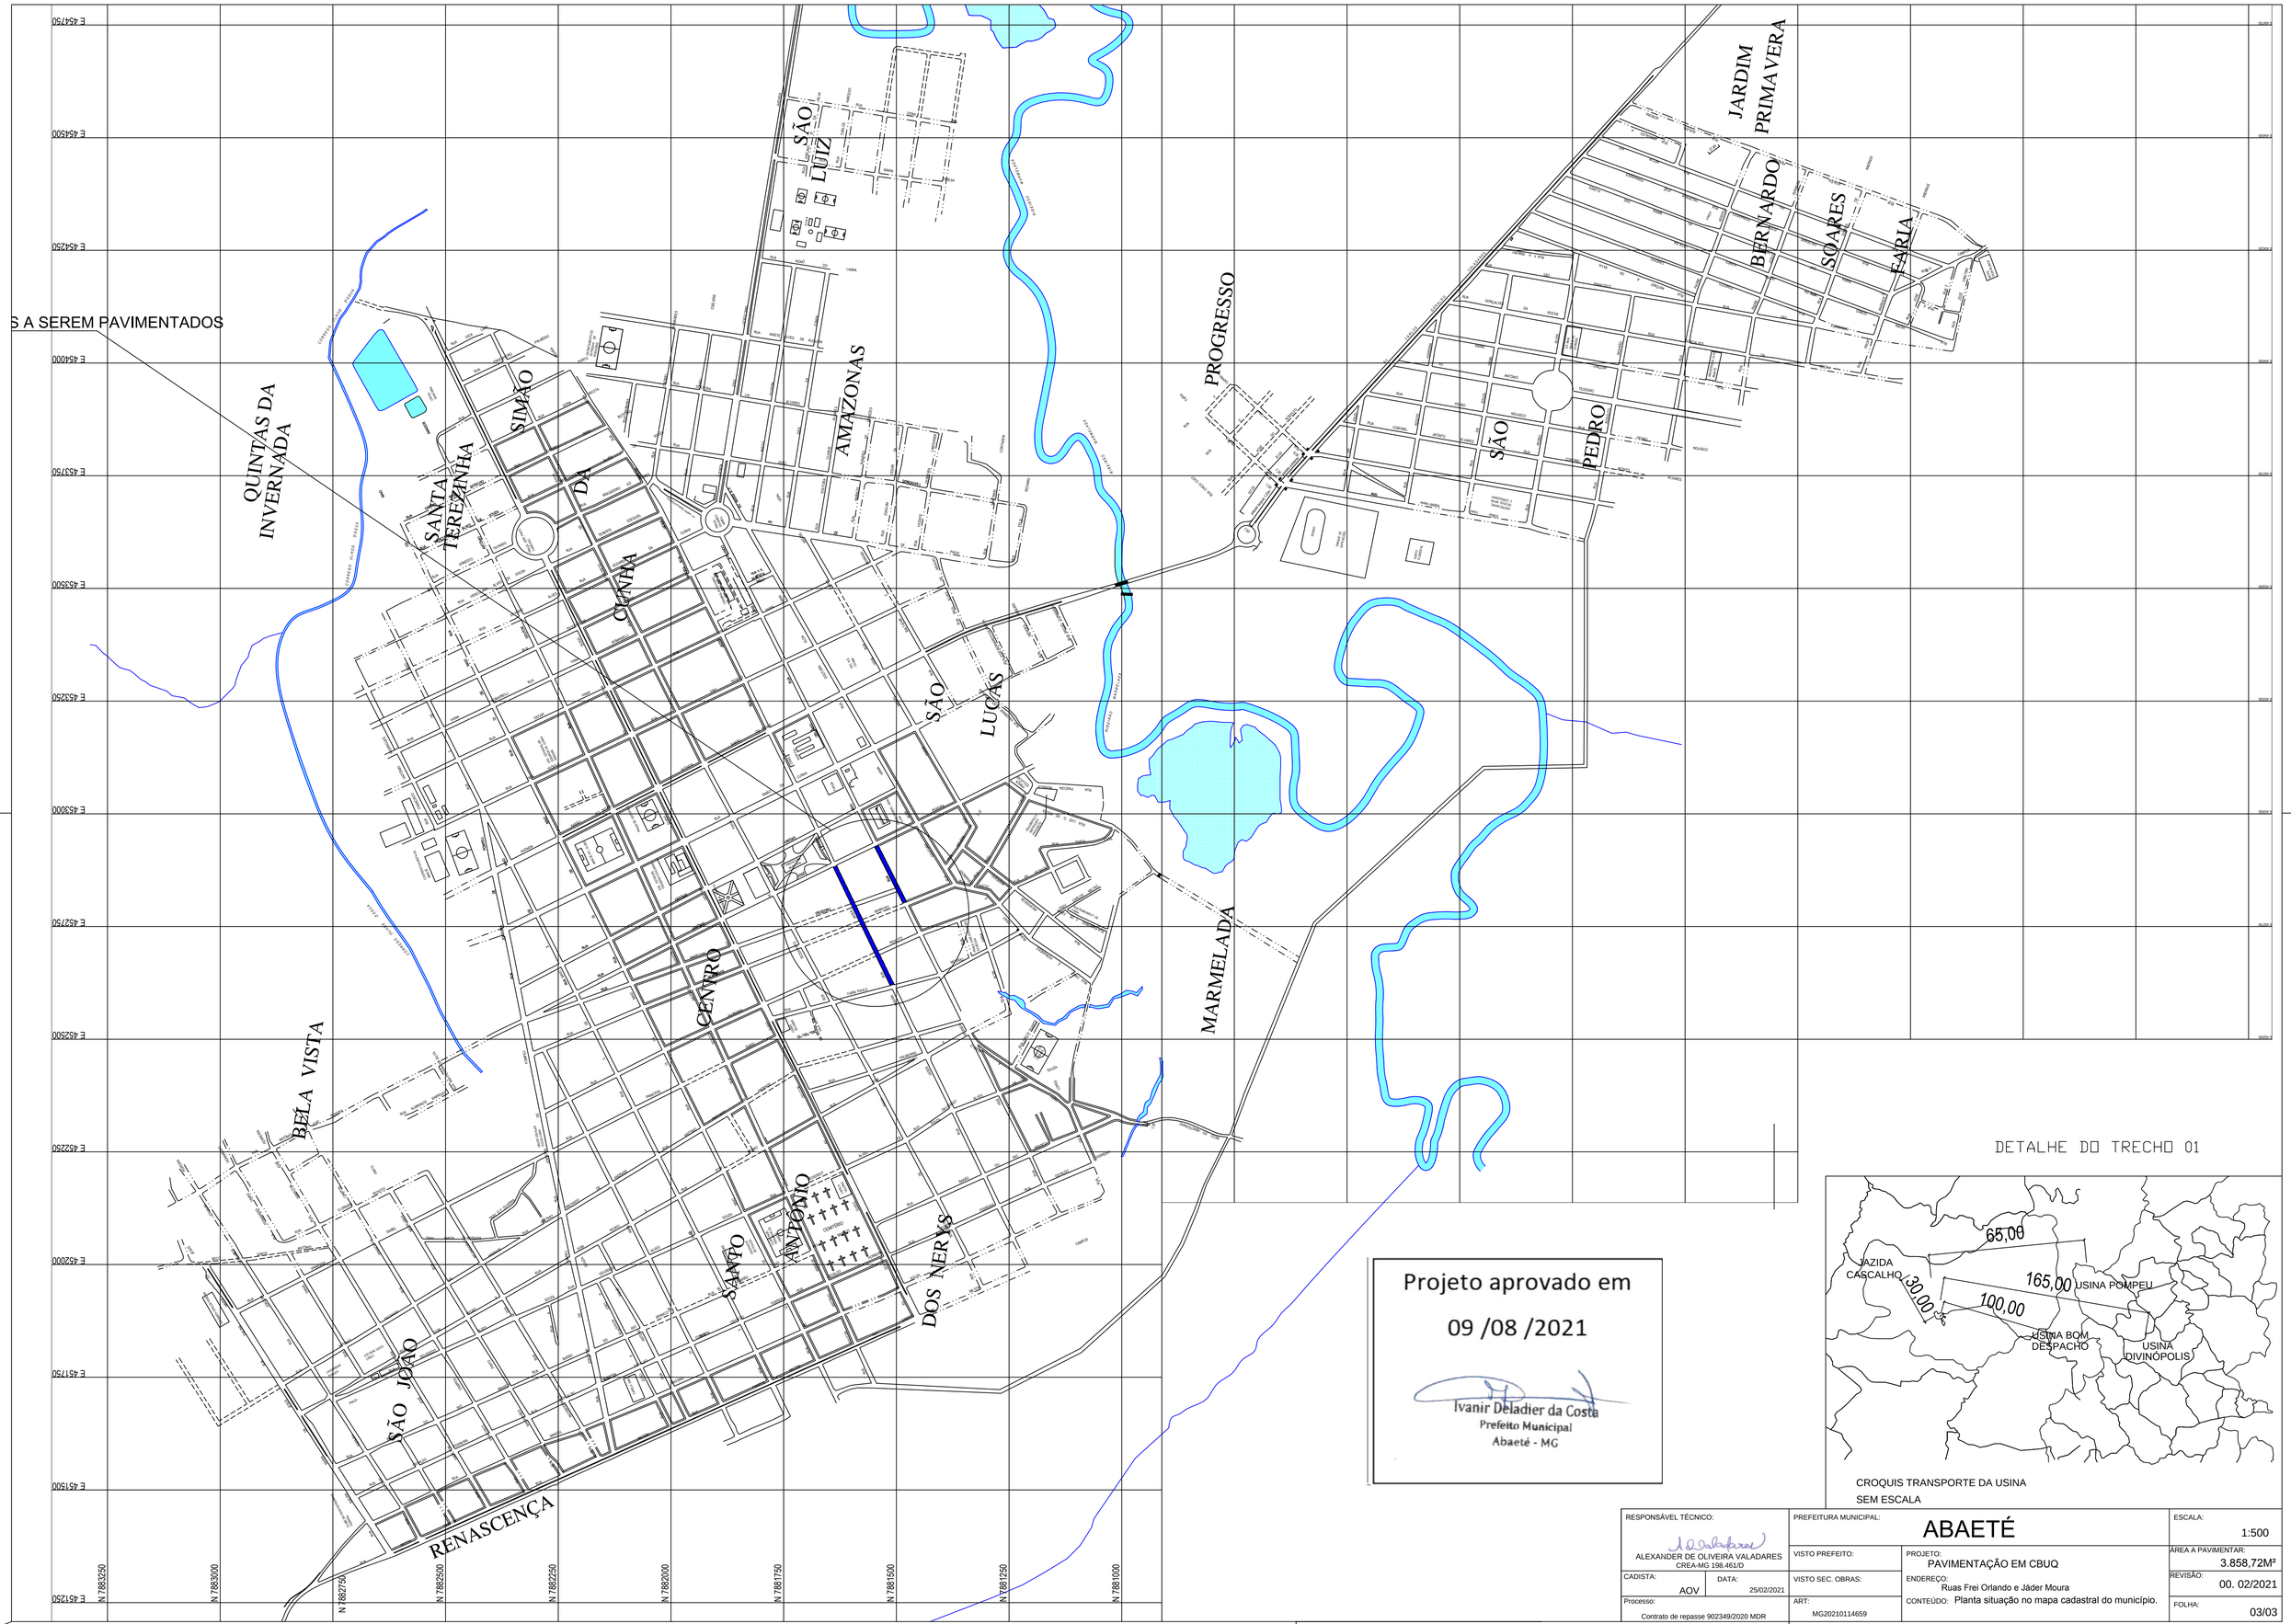

Projeto aprovado em

09 /08 /2021

Ivanir Deladier da Costa
Prefeito Municipal
Abaeté - MG

DETALHE DO TRECHO 01

CROQUIS TRANSPORTE DA USINA
SEM ESCALA

RESPONSÁVEL TÉCNICO: ALEXANDER DE OLIVEIRA VALADARES CREA-MG 198.461/D	PREFEITURA MUNICIPAL: ABAETÉ		ESCALA: 1:500
CADISTA: AOV DATA: 25/02/2021	VISTO PREFEITO:	PROJETO: PAVIMENTAÇÃO EM CBUQ	ÁREA A PAVIMENTAR: 3.858,72M²
Processo: Contrato de repasse 902349/2020 MDR	VISTO SEC. OBRAS:	ENDEREÇO: Ruas Frei Orlando e Jáder Moura	REVISÃO: 00. 02/2021
	ART: MG20210114659	CONTEÚDO: Planta situação no mapa cadastral do município.	FOLHA: 03/03

PRODUCED BY AN AUTODESK EDUCATIONAL PRODUCT